



UNIVERSITAS SUMATERA UTARA

PEKERJAAN :
PEMBANGUNAN
GEDUNG INTERNASIONAL LOUNGE
(STUDENT CENTER USU)
TAHUN ANGGARAN 2024



GAMBAR RENCANA

CV. WIRA JAYA KONSULTAN



UNIVERSITAS SUMATERA UTARA

PEKERJAAN :
PEMBANGUNAN
GEDUNG INTERNASIONAL LOUNGE
(STUDENT CENTER USU)
TAHUN ANGGARAN 2024




GAMBAR RENCANA

CV. WIRA JAYA KONSULTAN

DAFTAR GAMBAR

JUDUL	SUB JUDUL	SKALA	KODE	HALAMAN
ARSITEKTUR	PERSPEKTIF 1	NTS	3D	
	PERSPEKTIF 1	NTS	3D	
	SITE PLAN	1 : 350	A1	
	GROUNDPLAN	1 : 350	A1	
	DENAH LANTAI 1	1 : 250	A1	
	DENAH ATAP	1 : 250	A1	
	DENAH DETAIL KAMAR MANDI	1 : 50	A2	
	POTONGAN A DETAIL KAMAR MANDI	1 : 50	A2	
	POTONGAN B DETAIL PINTU TOILET CUBICLE	1 : 25	A2	
	TAMPAK DEPAN DAN TAMPAK BELAKANG	1 : 250	A3	
	TAMPAK SAMPING KANAN DAN TAMPAK SAMPING KIR	1 : 250	A3	
	POTONGAN 1 - 1 DAN POTONGAN 4-4	1 : 250	A4	
	POTONGAN D - D DAN POTONGAN F - F	1 : 250	A4	
	POTONGAN DETAIL ATAP	1 : 50	A4	
	DETAIL CANOPY DAN RAMP DISABILITAS	1 : 50	A4	
	POTONGAN TAPAK	1 : 50	A5	
	RENCANA POLA LANTAI	1 : 250	A6	
	RENCANA PLAFOND LT 1 DAN DETAIL	1 : 250	A7	
	RENCANA BUKAAN LT 1	1 : 250	A8	
	DETAIL BUKAAN	1 : 50	A8	
	RENCANA LANDSCAPE	1 : 350	A9	
STRUKTUR	RENCANA PONDASI DAN SLOOF	1 : 250	S1	
	RENCANA RING BALOK	1 : 250	S2	
	DETAIL PEMBESIAN	1 : 25	S3	
MEP	RENCANA AIR BERSIH LANTAI 1	1 : 350	MEP 1	
	RENCANA AIR BERSIH ROOFTOP	1 : 250	MEP 1	
	RENCANA AIR KOTOR,BEKAS DAN AIR HUJAN LANTAI 1	1 : 350	MEP 2	
	RENCANA AIR KOTOR,BEKAS DAN AIR HUJAN ROOFTOP	1 : 250	MEP 2	
	SINGLE LINE DIAGRAM	1 : 250	MEP 3	
	RENCANA TITIK LAMPU	1 : 350	MEP 4	
	RENCANA STOP KONTAK LANTAI 1	1 : 250	MEP 5	
	RENCANA STOP KONTAK ROOFTOP	1 : 250	MEP 5	
	RENCANA PEMIPAAN KABEL STOP KONTAK FURNITURE	1 : 250	MEP 6	
	RENCANA AC	1 : 250	MEP 7	
	RENCANA PEMIPAAN KABEL LAN	1 : 250	MEP 8	

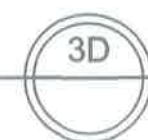

3D PERSPEKTIF 1

NTS



UNIVERSITAS
SUMATERA UTARA

CATATAN :

No.	Tanggal	Keterangan

GAMBAR RENCANA

PEKERJAAN :

PEMBANGUNAN GEDUNG
INTERNATIONAL LOUNGE
(USU SERVICE CENTER)

MENGETAHUI DAN MENSETUJUI :

Pejabat Rencanat Konstruksi (PRK)
UNIVERSITAS SUMATERA UTARA

JOKO WIBOWO, S.H.
NIP. 197008111994031 008

MENGETAHUI DAN MENSETUJUI :

KEPALA BIDANG ASET & USAHA
UNIVERSITAS SUMATERA UTARA

MUHAMMAD ZULHAM, SE, MSI
NIP. 19670323 198802 3 001

DIBUAT OLEH :

Konsultan Perencanaan
CV. WIRA JAYA KONSULTAN
RISQY AULIA, S.T.
Direktur

Team Leader Digambar

Heaf Rad


JUDUL GAMBAR :

3D PERSPEKTIF 1

SKALA	NO. LEMBAR	JLH. LEMBAR
NTS		

DIKELUARKAN TANGGAL :

2024

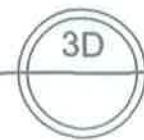

3D PERSPEKTIF 2
NTS



UNIVERSITAS
SUMATERA UTARA

CATATAN :

No.	Tanggal	Keterangan

GAMBAR RENCANA

PEKERJAAN :

PEMBANGUNAN GEDUNG
INTERNATIONAL LOUNGE
(USU SERVICE CENTER)

MENGETAHUI DAN MENSETUJUI :
Pejabat Pembuat Komitmen (PPK)
UNIVERSITAS SUMATERA UTARA

JOKO MAOWO, S.H.
NIP. 19700831 198403 1 008

MENGETAHUI DAN MENSETUJUI :
KEPALA BIRU ASET & USAHA
UNIVERSITAS SUMATERA UTARA

MUHAMMAD ZULHAM, SE., MSI
NIP. 19670323 198802 1 001

DIBUAT OLEH :
Konsultan Perencana
CV. WIRA JAYA KONSOLTAN
RISQY AULIA, S.T.
Direktur



Team Leader	Digambar

JUDUL GAMBAR :
3D PERSPEKTIF 2

SKALA	NO. LEMBAR	JLH. LEMBAR
NTS		

DIKELUARKAN TANGGAL :

2024

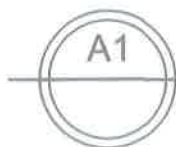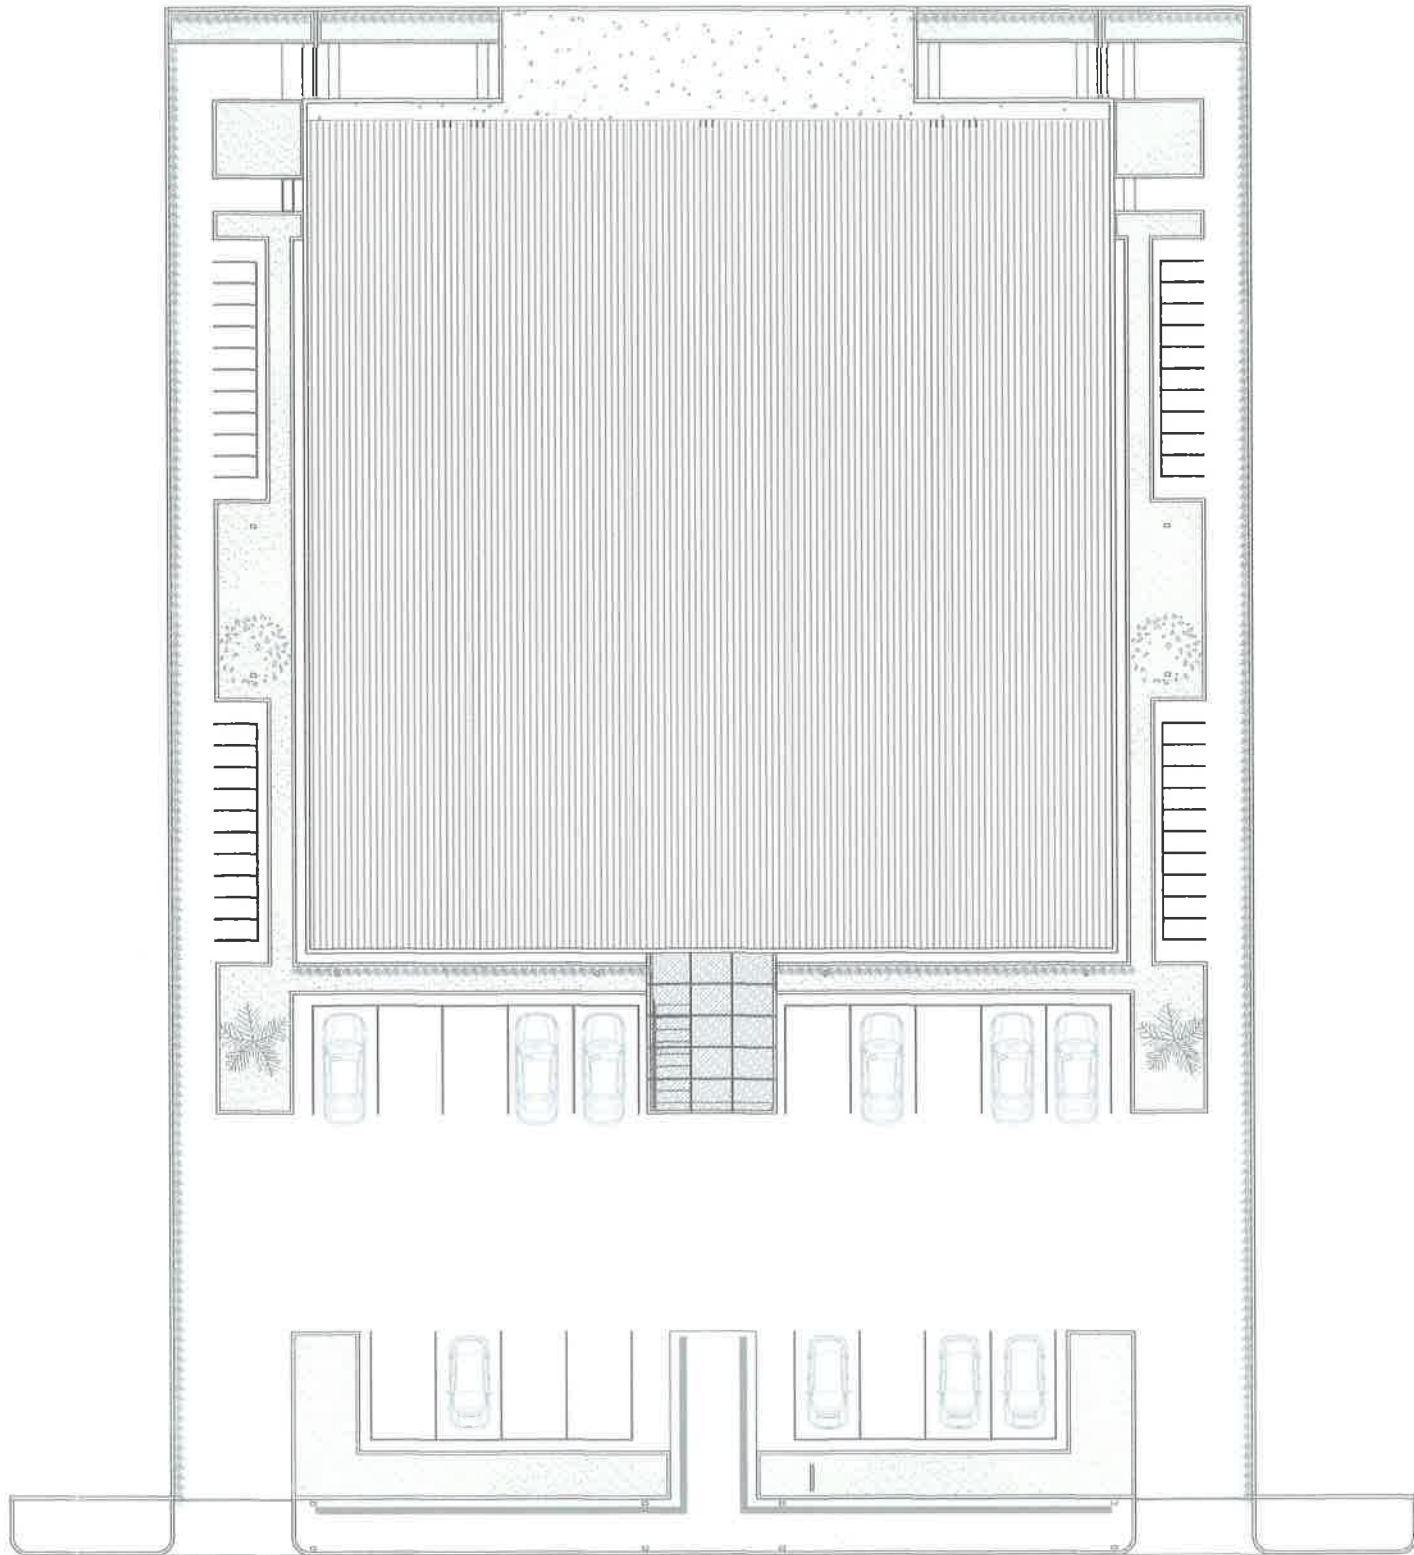

SITE PLAN

SKALA 1 : 350



UNIVERSITAS
SUMATERA UTARA

CATATAN :
No. Tanggal Keterangan

GAMBAR RENCANA

PEKERJAAN :

PEMBANGUNAN GEDUNG
INTERNATIONAL LOUNGE
(USU SERVICE CENTER)

MENGETAHUI DAN MENSETUJUI :
Pejabat Pembuat Komitmen (PPK)
UNIVERSITAS SUMATERA UTARA

JOKO WIBOWO, S.H.
NIP. 19700631 199403 1 008
MENGETAHUI DAN MENSETUJUI :
KEPALA BIDANG ASET & USAHA
UNIVERSITAS SUMATERA UTARA
MUHAMMAD ZULHAM, SE., MSI
NIP. 19670323 198802 1 001

DIBUAT OLEH :

Konsultan Perencana
CV. WIRA JAYA KONSULTAN
RISQY AULIA, S.T.
Direktur

Team Leader
Digambar
Heal Pol

JUDUL GAMBAR :

SITE PLAN

SKALA NO. LEMBAR JLH. LEMBAR
1 : 350

DIKELUARKAN TANGGAL :

2024



UNIVERSITAS
SUMATERA UTARA

CATATAN :

No.	Tanggal	Keterangan
-----	---------	------------

GAMBAR RENCANA

PEKERJAAN :

PEMBANGUNAN GEDUNG
INTERNATIONAL LOUNGE
(USU SERVICE CENTER)

MENGETAHUI, DAN MENSETUJUI :

Pejabat Pembuat Komitmen (PPK)
UNIVERSITAS SUMATERA UTARA

JOKO WIBOWO, S.H.
NIP. 197006301994031 008

MENGETAHUI DAN MENYETUJUI :

KEPALA BIRO ASET & USAHA
UNIVERSITAS SUMATERA UTARA

INTERIA
UNIV



MUHAMMAD ZULHAM, SE., MSI
NIP. 19670323 198802 1 001

DIBUAT OLEH:

Konsultan Perencana
CV. WIRA JAYA KONSULTAN

CV. WIRA JAYA KONSULTAN



RISQY AULIA, S.T.
Direktur

Team Leader	Digambar
-------------	----------

Team Leader	Digambar
18-1	

Leaf 5

JUDUL GAMBAR:

GROUNDPLAN


Table 1

SKALA	NO. LEMBAR	JLH. LEMBAR

1 : 350		
---------	--	--

DIKELUARKAN TANGGAL :


2024

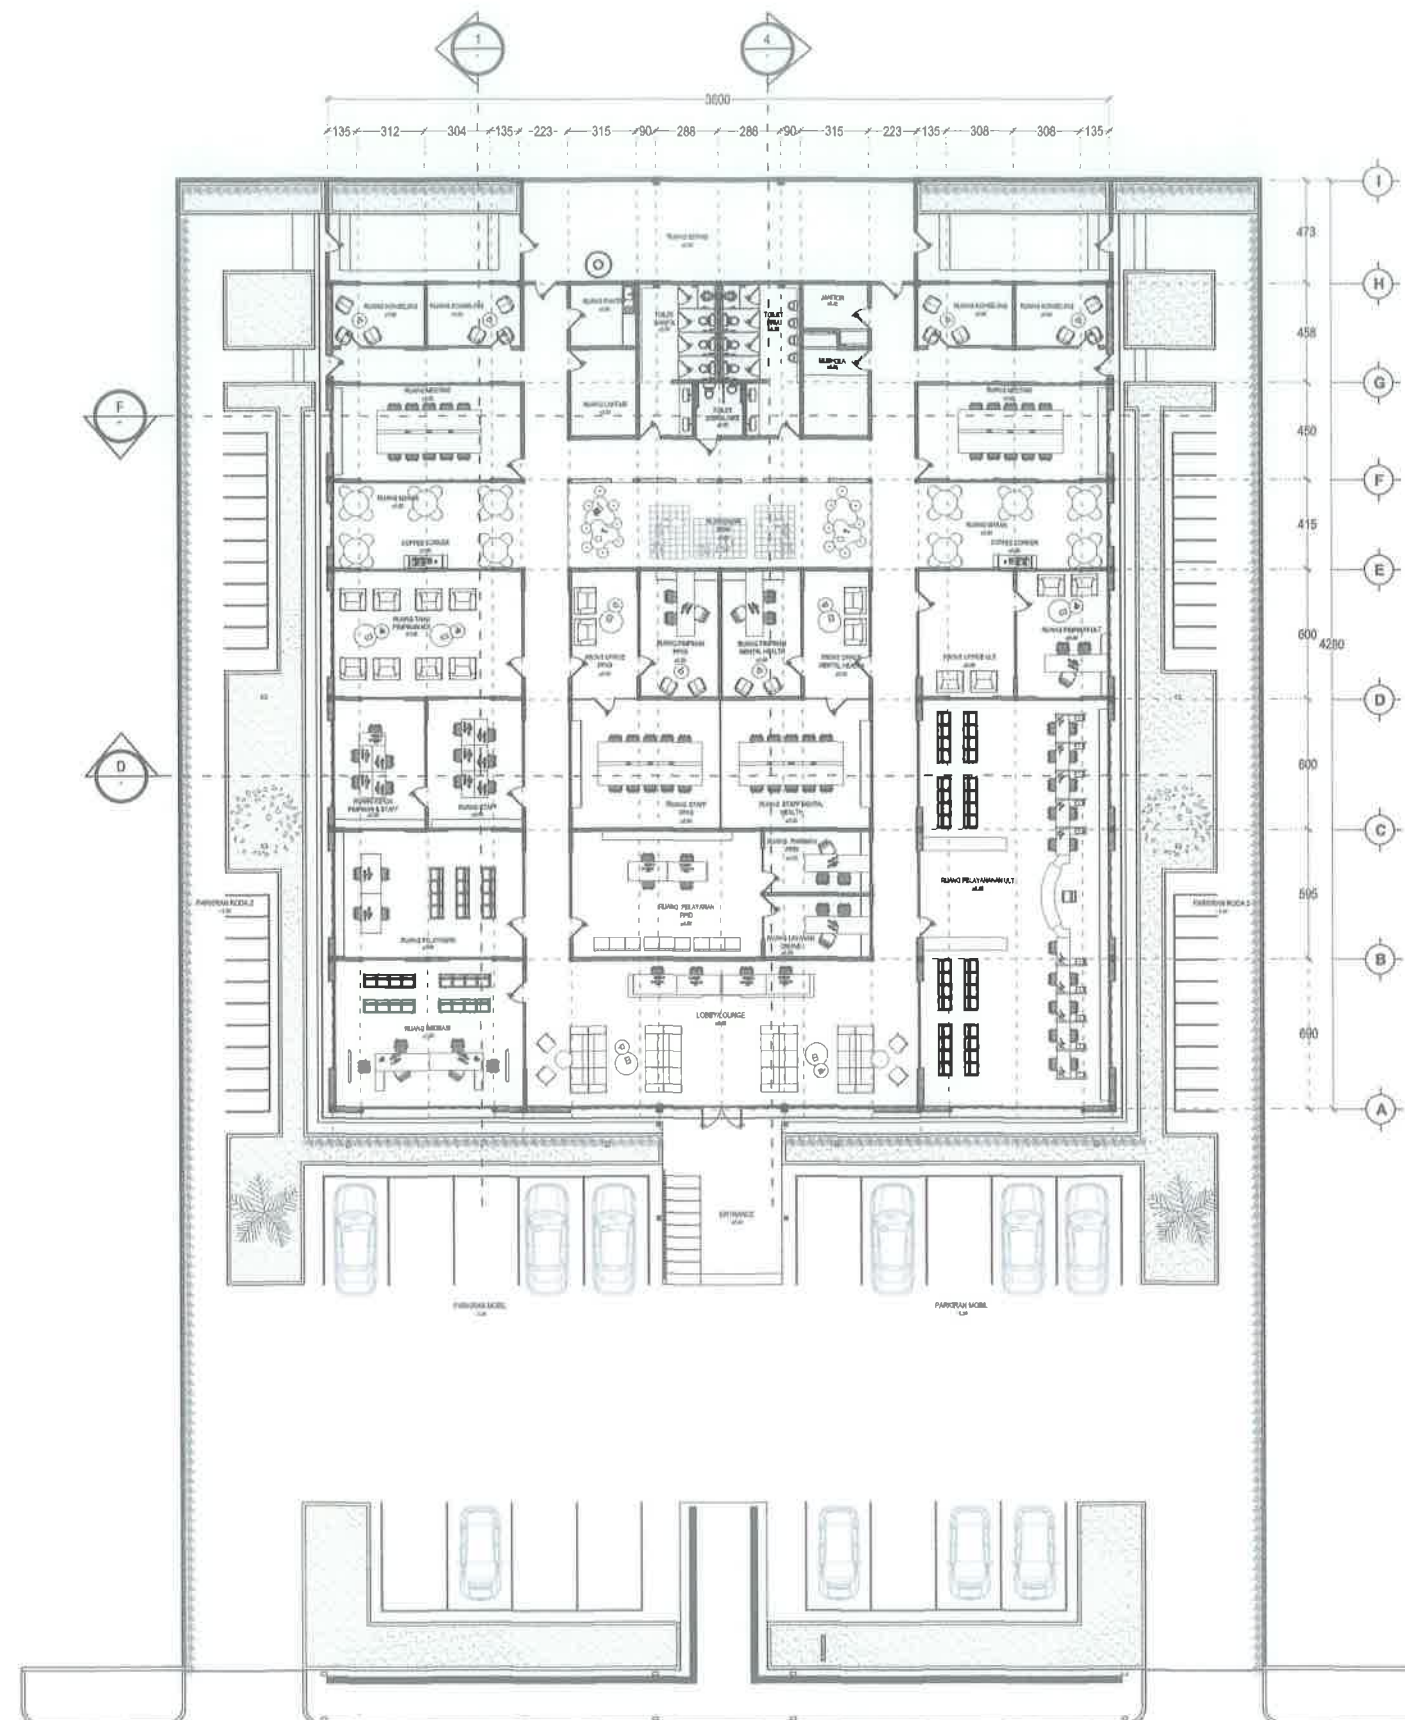

A1

GROUND PLAN

SKALA 1 : 350

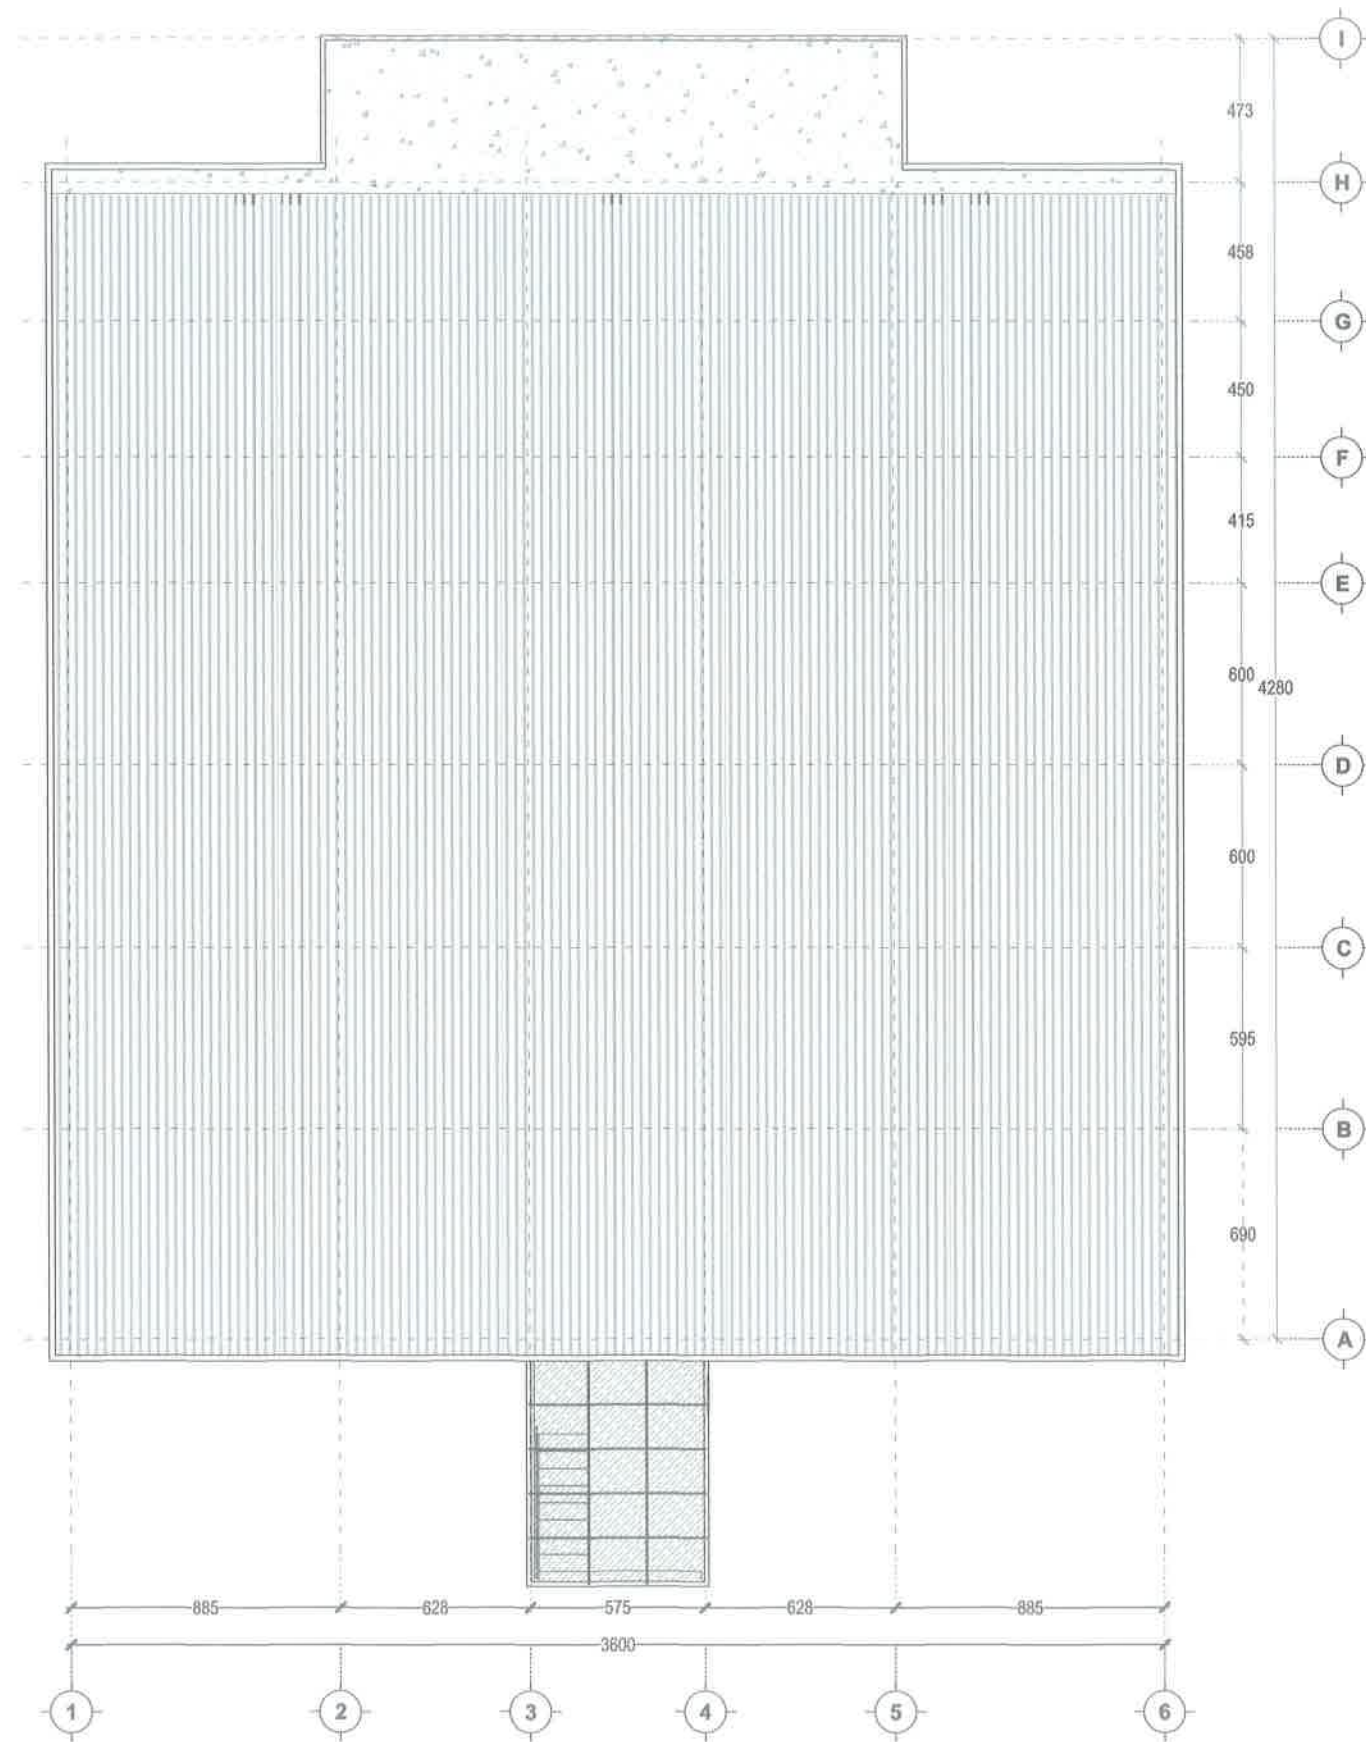

DENAH ATAP
SKALA 1 : 250



UNIVERSITAS
SUMATERA UTARA

CATATAN :	
No.	Tanggal

GAMBAR RENCANA

PEKERJAAN :

**PEMBANGUNAN GEDUNG
INTERNATIONAL LOUNGE
(USU SERVICE CENTER)**

MENGETAHUI DAN MENSETUJUI :

Pejabat Pembuat Komitmen (PPK)
UNIVERSITAS SUMATERA UTARA


JOKO WIBISONO, S.H.
NIP. 19700831 199403 1 008

MENGETAHUI DAN MENSETUJUI :


KEPALA BIRO ASET & USAHA
UNIVERSITAS SUMATERA UTARA


MUHAMMAD ZULHAM, SE, MSI
NIP. 19670323 198802 1 001

DIBUAT OLEH :

Konsultan Perencana
CV. WIRA JAYA KONSULTAN


RISQY AULIA, S.T.
Direktur

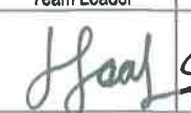Team Leader	Digambar
	


JUDUL GAMBAR :

DENAH ATAP

SKALA	NO. LEMBAR	JLH. LEMBAR
1 : 250		

DIKELUARKAN TANGGAL :

2024

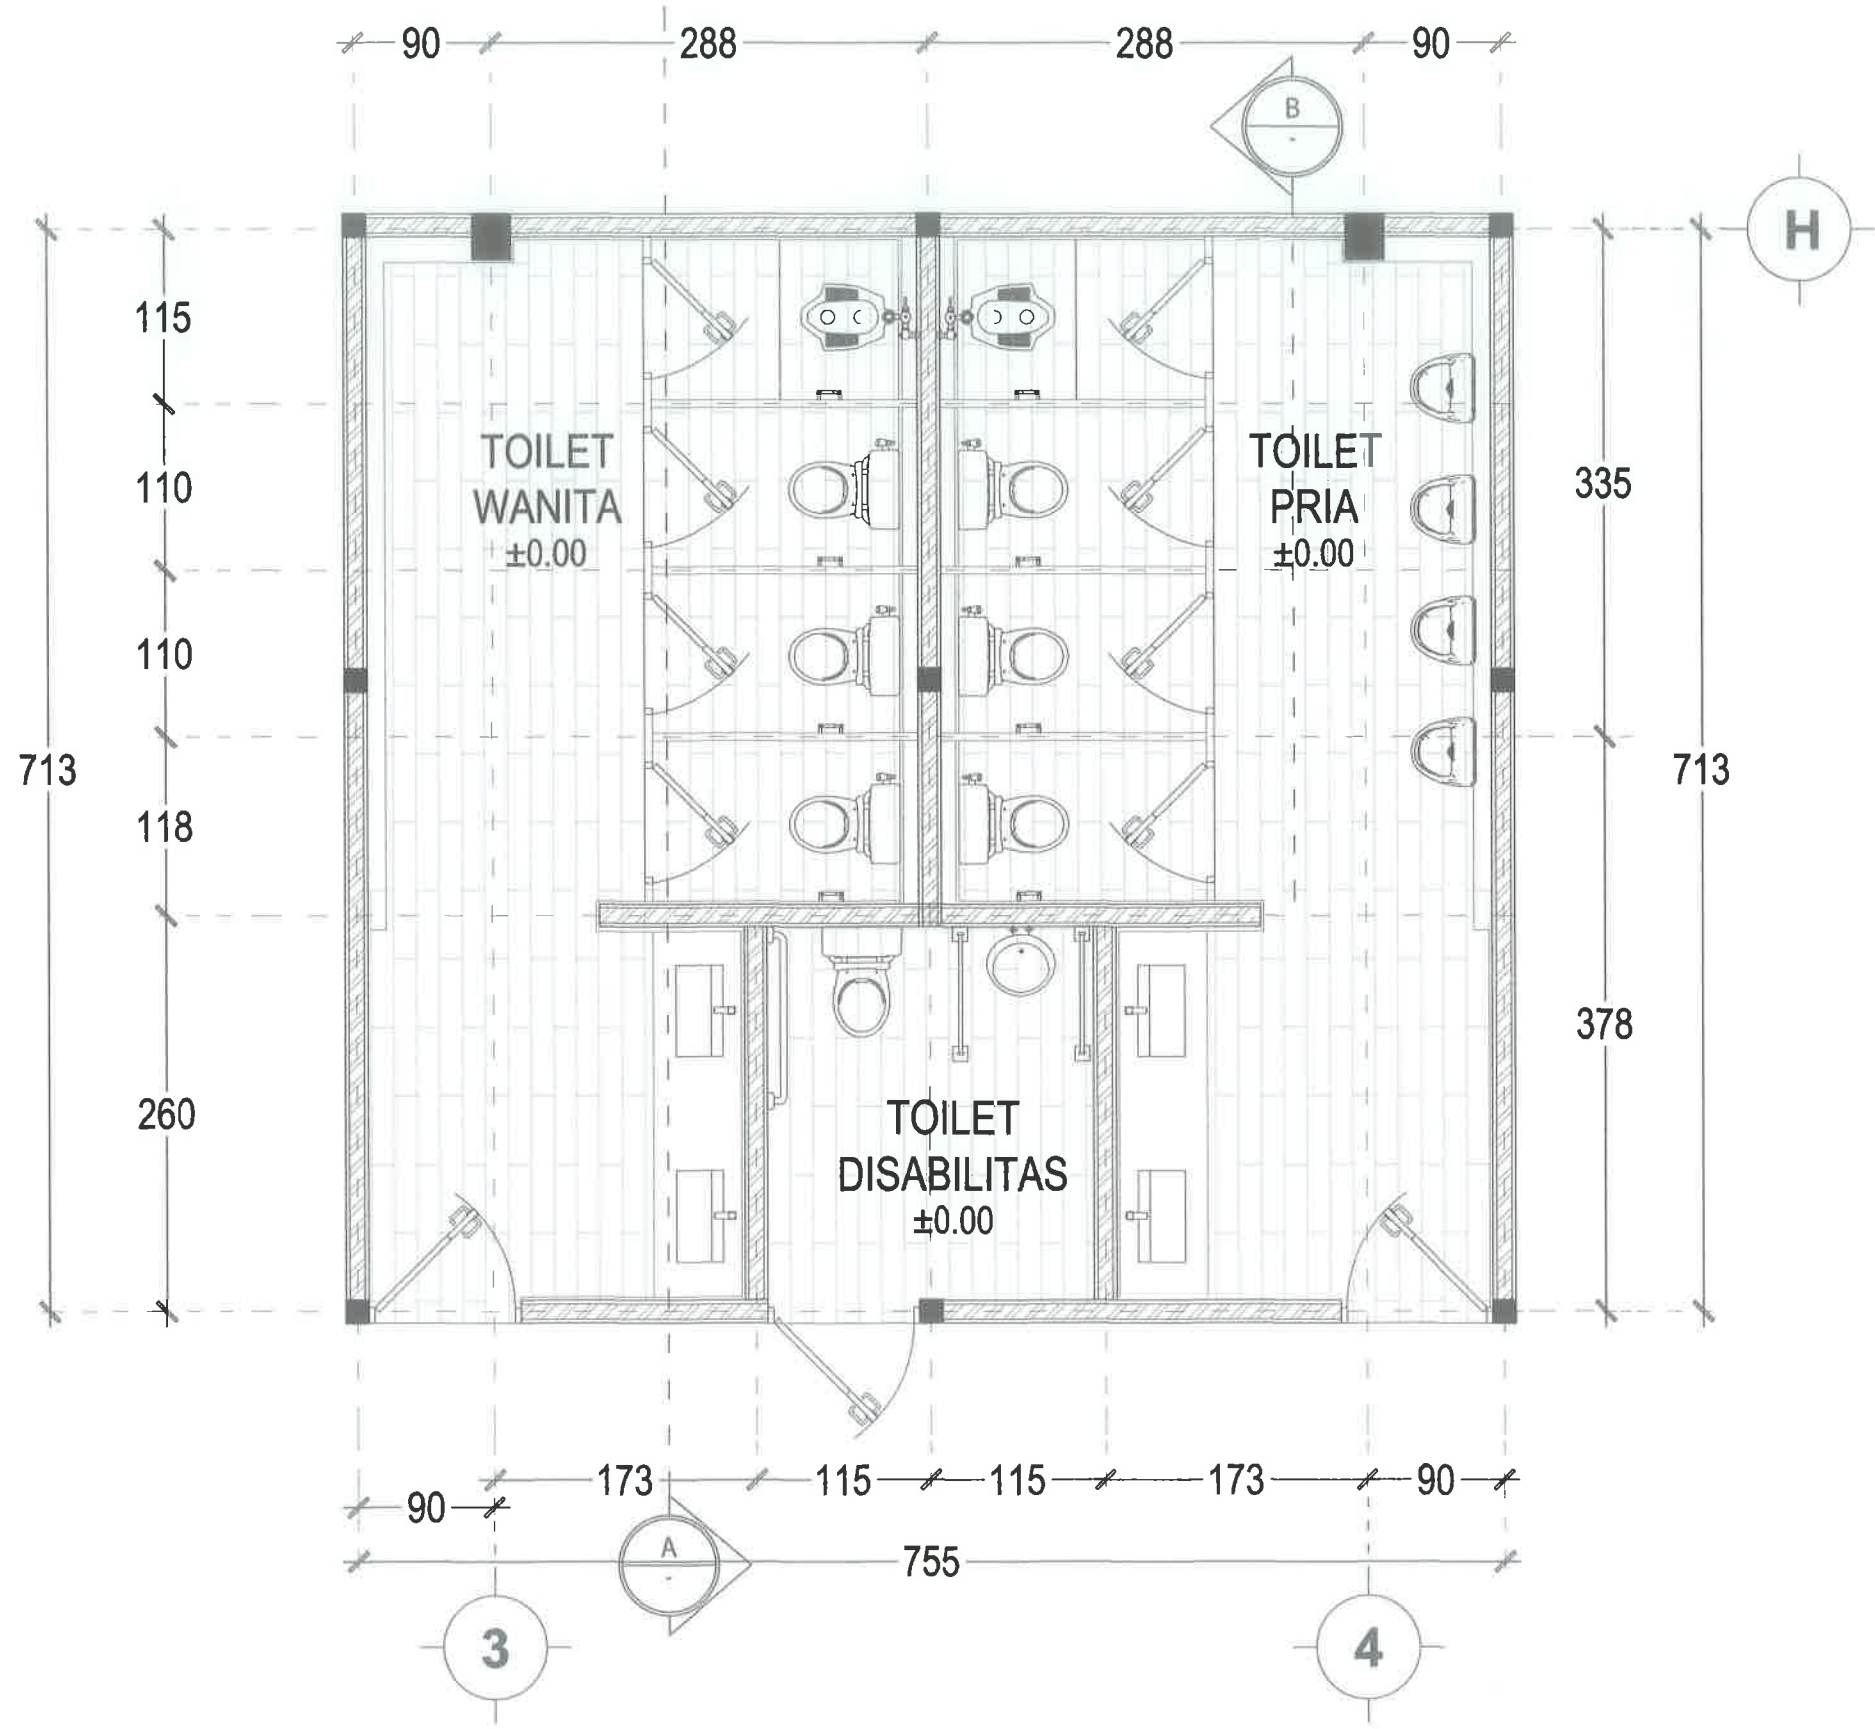

DENAH DETAIL KAMAR MANDI
SKALA 1 : 50



UNIVERSITAS
SUMATERA UTARA

CATATAN :		
No.	Tanggal	Keterangan

GAMBAR RENCANA

PEKERJAAN :

PEMBANGUNAN GEDUNG
INTERNATIONAL LOUNGE
(USU SERVICE CENTER)

MENGETAHUI DAN MENSETUJUI :

Pejabat Pembuat Komitmen (PPK)
UNIVERSITAS SUMATERA UTARA

JOKO WIBOWO, S.H.
NIP. 19700831 199403 1 008

MENGETAHUI DAN MENSETUJUI :

KEPALA BIDANG ASET & USAHA
UNIVERSITAS SUMATERA UTARA

MUHAMMAD ZULHAM, SE., MSI
NIP. 19670323 198802 1 001

DIBUAT OLEH :

Konsultan Perencana
CV. WIRA JAYA KONSULTAN

RISQY AULIA, S.T.
Direktur

Team Leader	Digambar

JUDUL GAMBAR :
DENAH DETAIL KAMAR MANDI

SKALA	NO. LEMBAR	JLH. LEMBAR
1 : 50		

DIKELUARKAN TANGGAL :
2024



UNIVERSITAS
SUMATERA UTARA

CATATAN :

No.	Tanggal	Keterangan

GAMBAR RENCANA

PEKERJAAN :

PEMBANGUNAN GEDUNG
INTERNATIONAL LOUNGE
(USU SERVICE CENTER)

MENGETAHUI DAN MENYETUJUI :

Pejabat Pembuat Komitmen (PPK)
UNIVERSITAS SUMATERA UTARA

JOKO WIBOWO, S.H.
NIP. 19700831 199403 1 008

MENGETAHUI DAN MENYETUJUI :

KEPALA BIRO ASET & USAHA
UNIVERSITAS SUMATERA UTARA

MUHAMMAD ZULHAM, SE., MSI
NIP. 19670323 198802 1 001

DIBUAT OLEH :

Konsultan Perencana
CV. WIRA JAYA KONSULTAN

FIQSY AULIA, S.T.
Direktur

Team Leader	Digambar


JUDUL GAMBAR :

POTONGAN KAMAR MANDI

SKALA	NO. LEMBAR	JLH. LEMBAR
1 : 50		

DIKELUARKAN TANGGAL :

2024

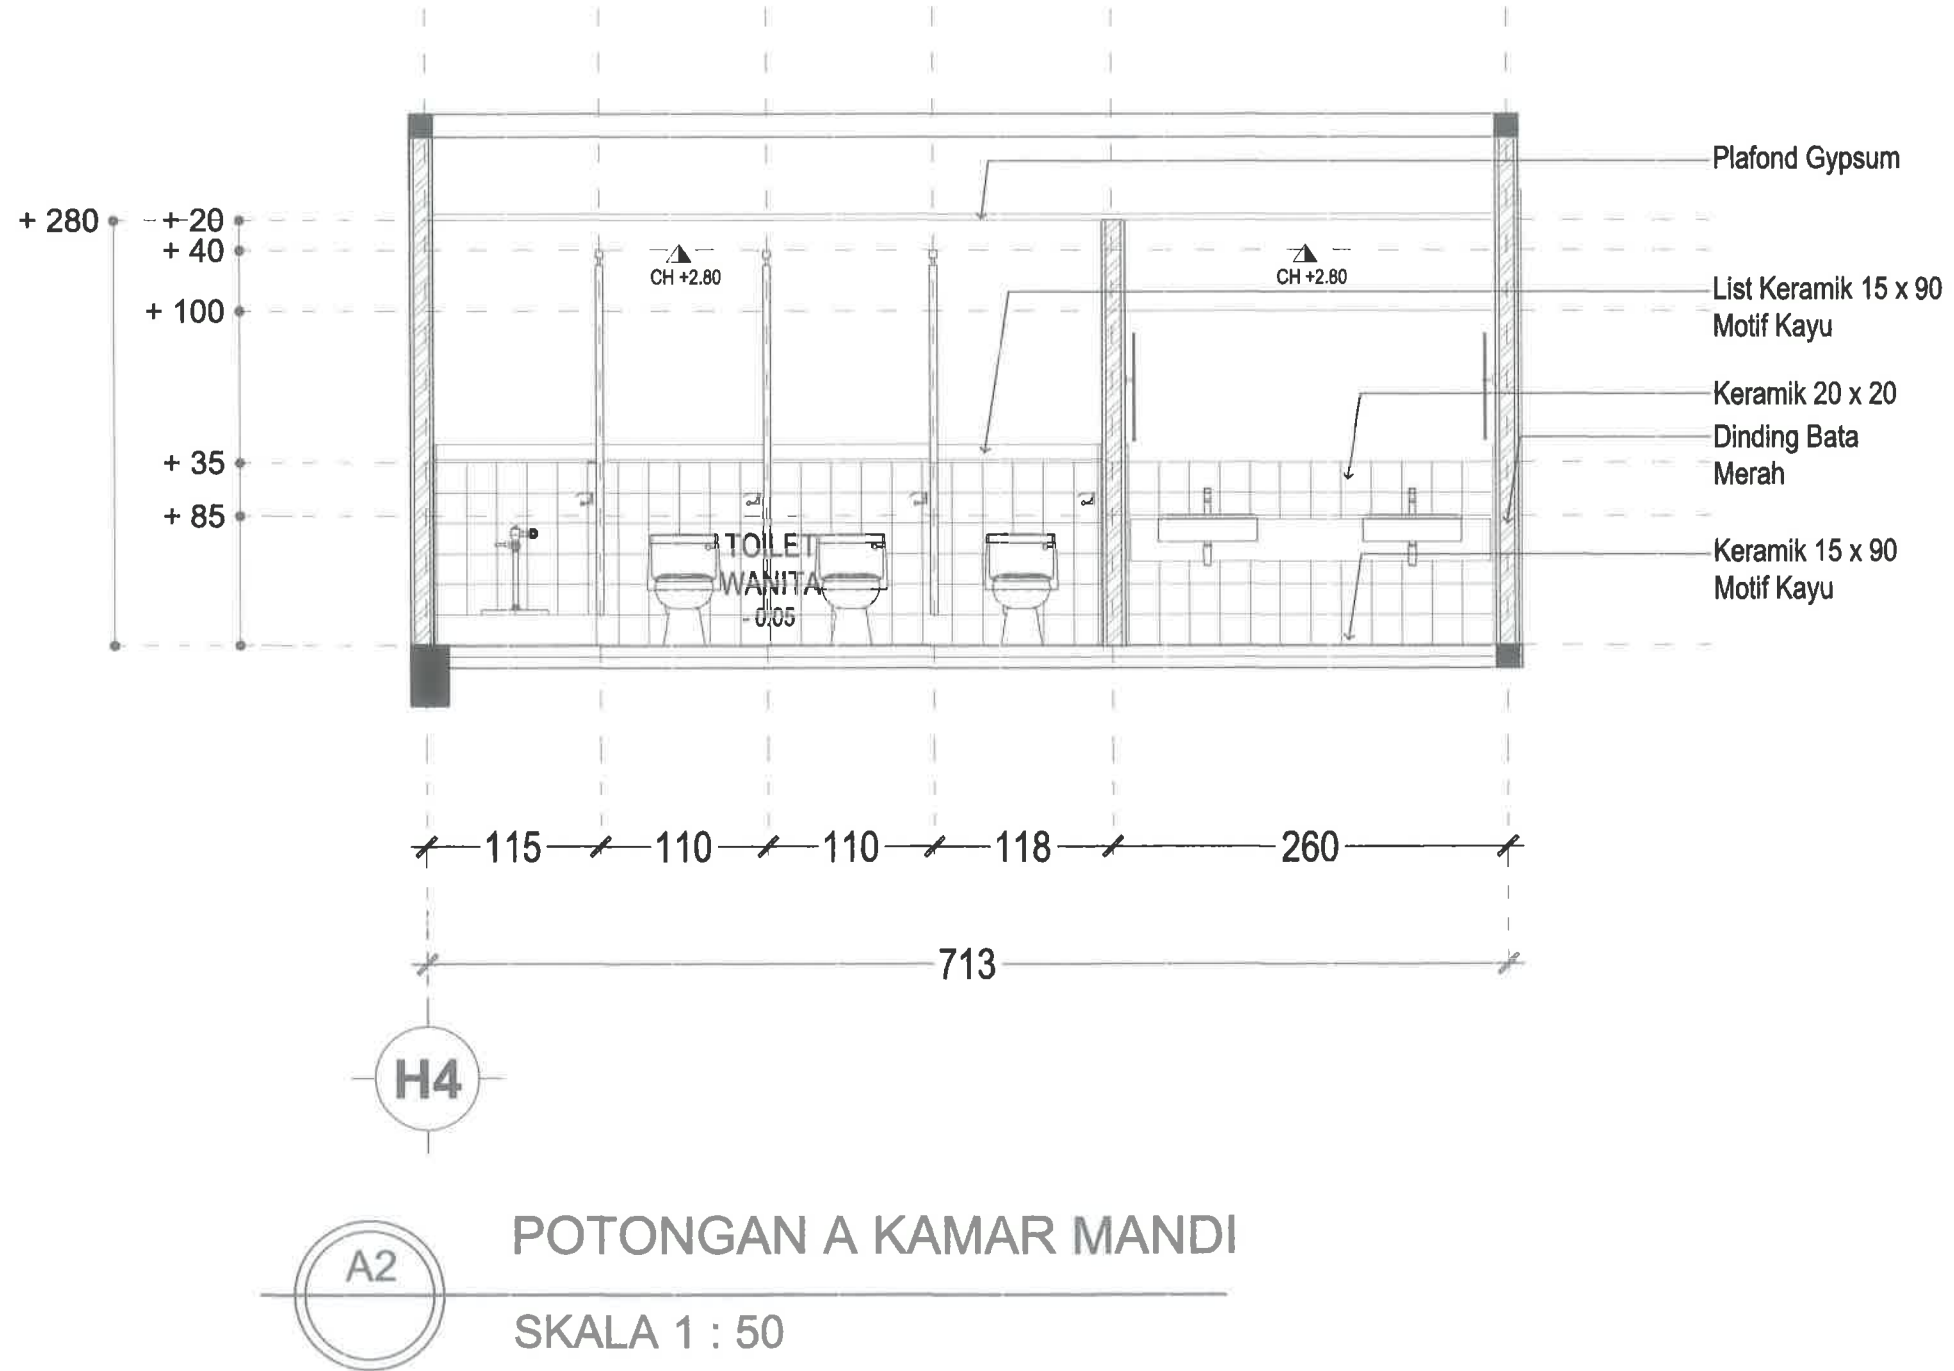



UNIVERSITAS
SUMATERA UTARA

CATATAN :

No.	Tanggal	Keterangan

GAMBAR RENCANA

PEKERJAAN :

PEMBANGUNAN GEDUNG
INTERNATIONAL LOUNGE
(USU SERVICE CENTER)

MENGETAHUI DAN MENSETUJUI :

Rektor Universitas Sumatera Utara

UNIVERSITAS SUMATERA UTARA

JOKO WIBOWO, S.H.

NIP. 19700831 199403 1 008

MENGETAHUI DAN MENSETUJUI :

KEPALA BIRO ASET & USAHA

UNIVERSITAS SUMATERA UTARA

MUHAMMAD ZULHAM, SE., MSI

NIP. 19670323 198802 1 001

DIBUAT OLEH :

Konsultan Perencana

CV. WIRA JAYA KONSULTAN

NISQY AULIA, S.T.

Direktur

Team Leader

Digambar


JUDUL GAMBAR :

POTONGAN B DETAIL PINTU
TOILET CUBICLE

SKALA	NO. LEMBAR	JLH. LEMBAR
1 : 25		

DIKELUARKAN TANGGAL :

2024

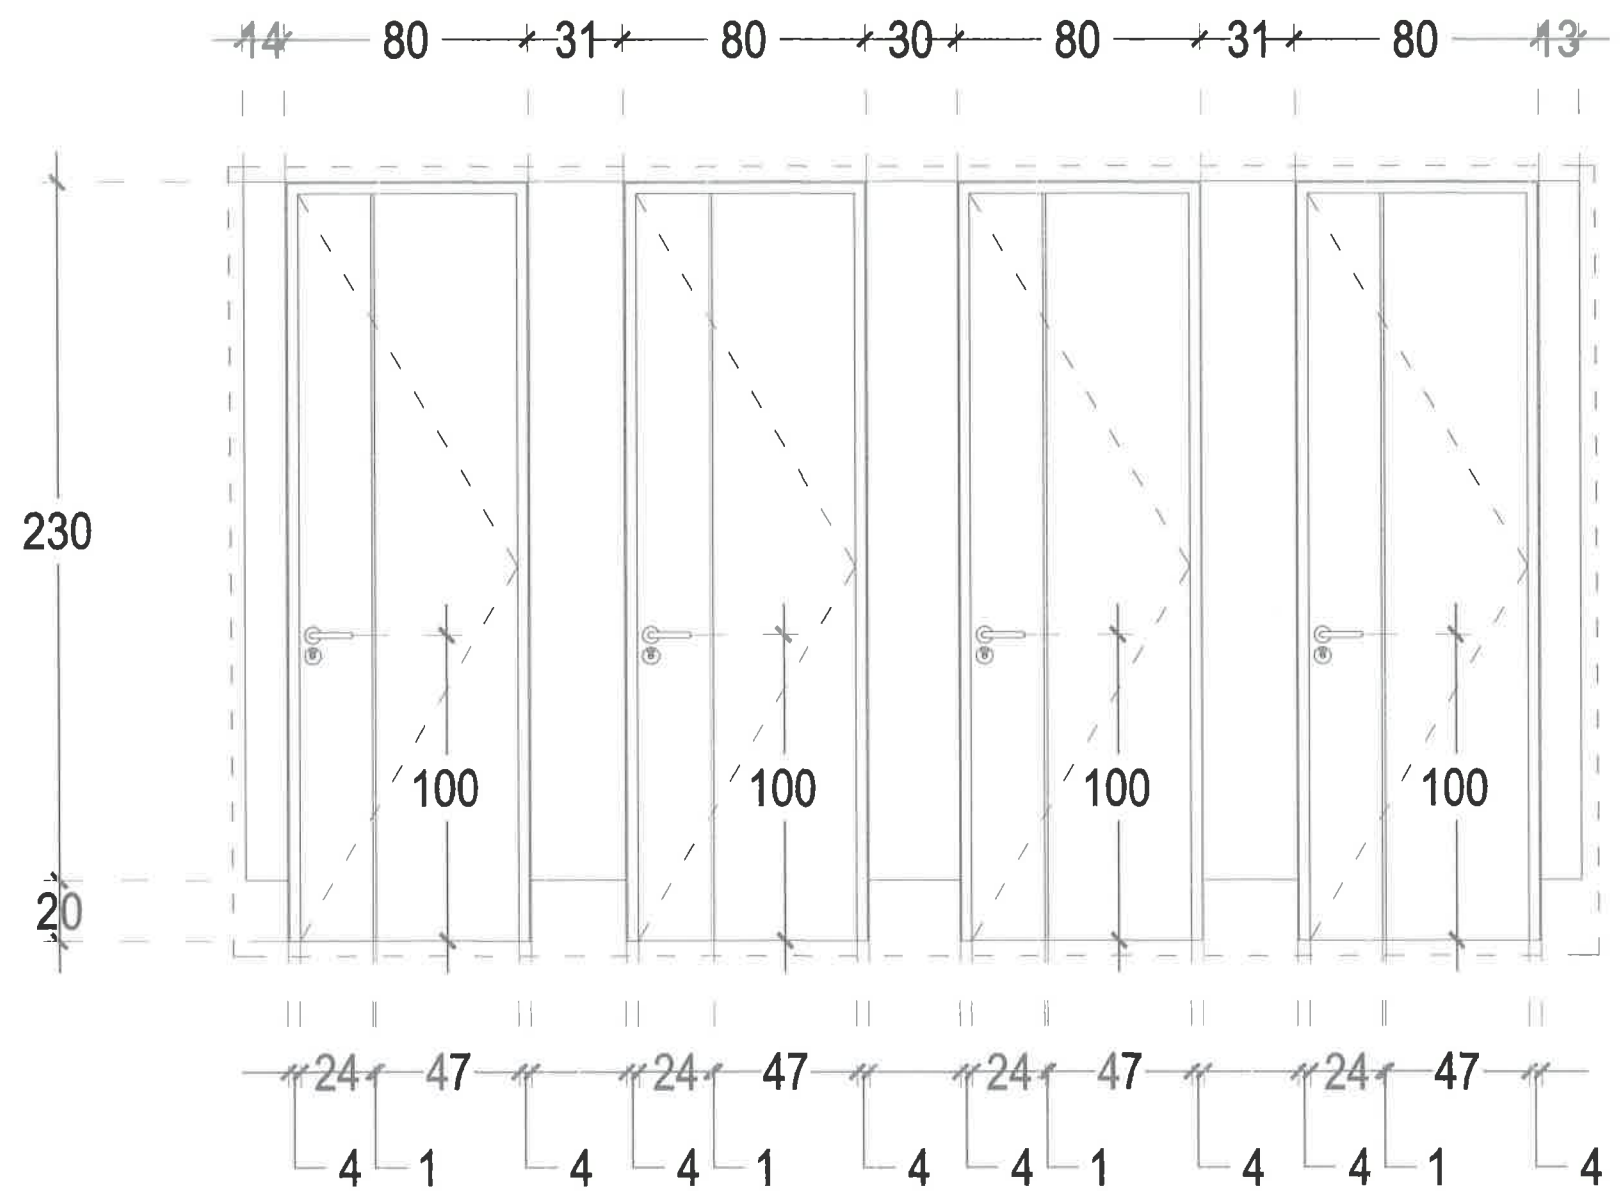

POTONGAN B DET PINTU TOILET CUBICLE

SKALA 1 : 25



UNIVERSITAS
SUMATERA UTARA

CATATAN :
No. Tanggal Keterangan

GAMBAR RENCANA

PEKERJAAN :

PEMBANGUNAN GEDUNG
INTERNATIONAL LOUNGE
(USU SERVICE CENTER)

MENGETAHUI DAN MENSETUJUI :

Rektor/Pembuat Keputusan (PRK)
UNIVERSITAS SUMATERA UTARA

JOKO WIBOWO, S.H.
NIP. 19700831 199403 1 008

MENGETAHUI DAN MENSETUJUI :

KEPALA BIDANG ASET & USAHA
UNIVERSITAS SUMATERA UTARA

MUHAMMAD ZULHAM, SE, MSI
NIP. 19870323 198802 1 001

DIBUAT OLEH :

Konsultan Perencana
CV. WIRA JAYA KONSULTAN

RISQY AULIA, S.T.
Direktur

Team Leader Digambar


JUDUL GAMBAR :

TAMPAK DEPAN DAN TAMPAK BELAKANG


SKALA	NO. LEMBAR	JLH. LEMBAR
1 : 250		

DIKELUARKAN TANGGAL :

2024

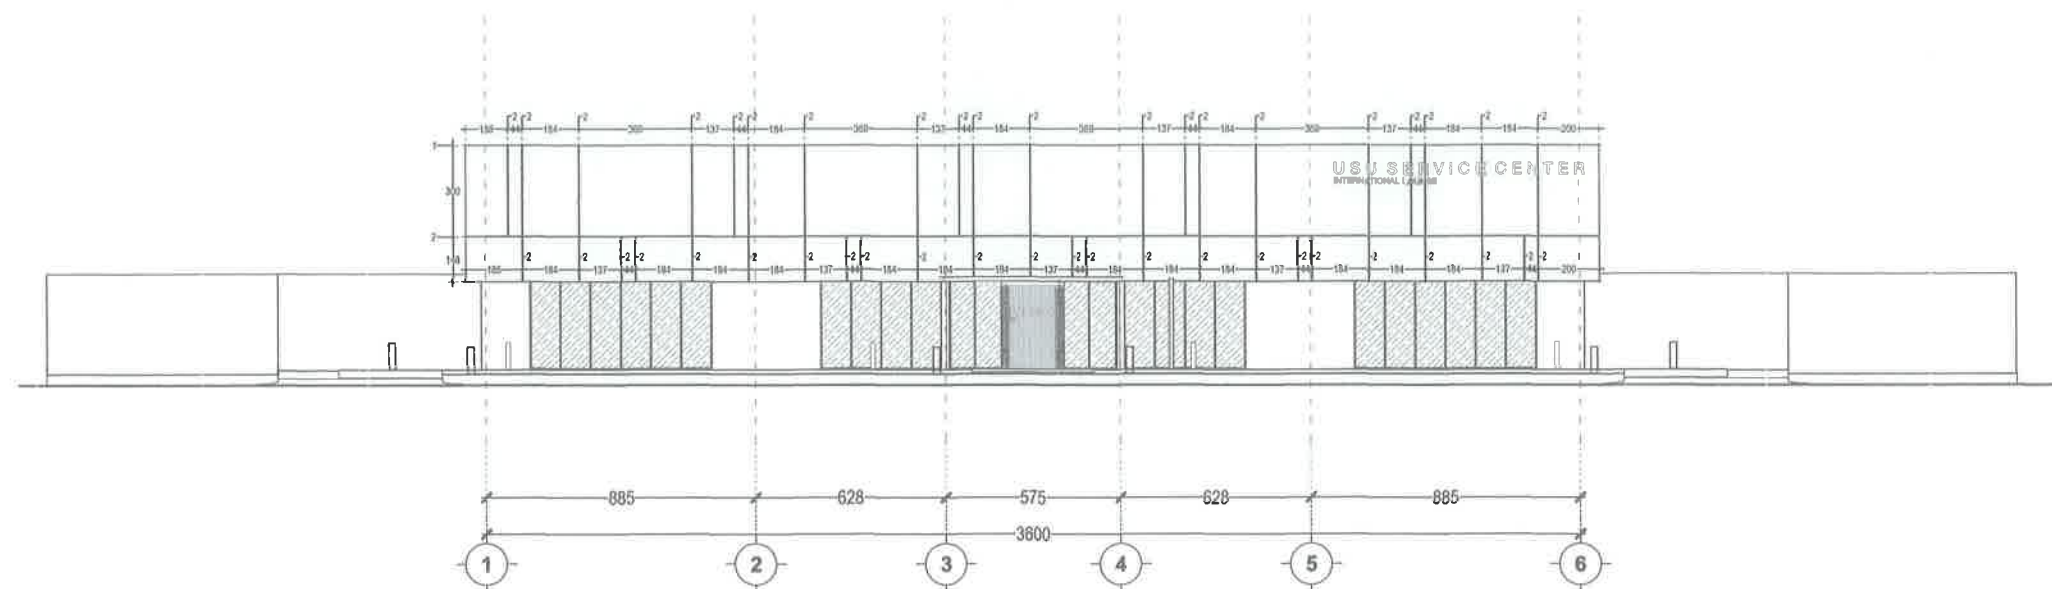

A3 TAMPAK DEPAN
SKALA 1 : 250

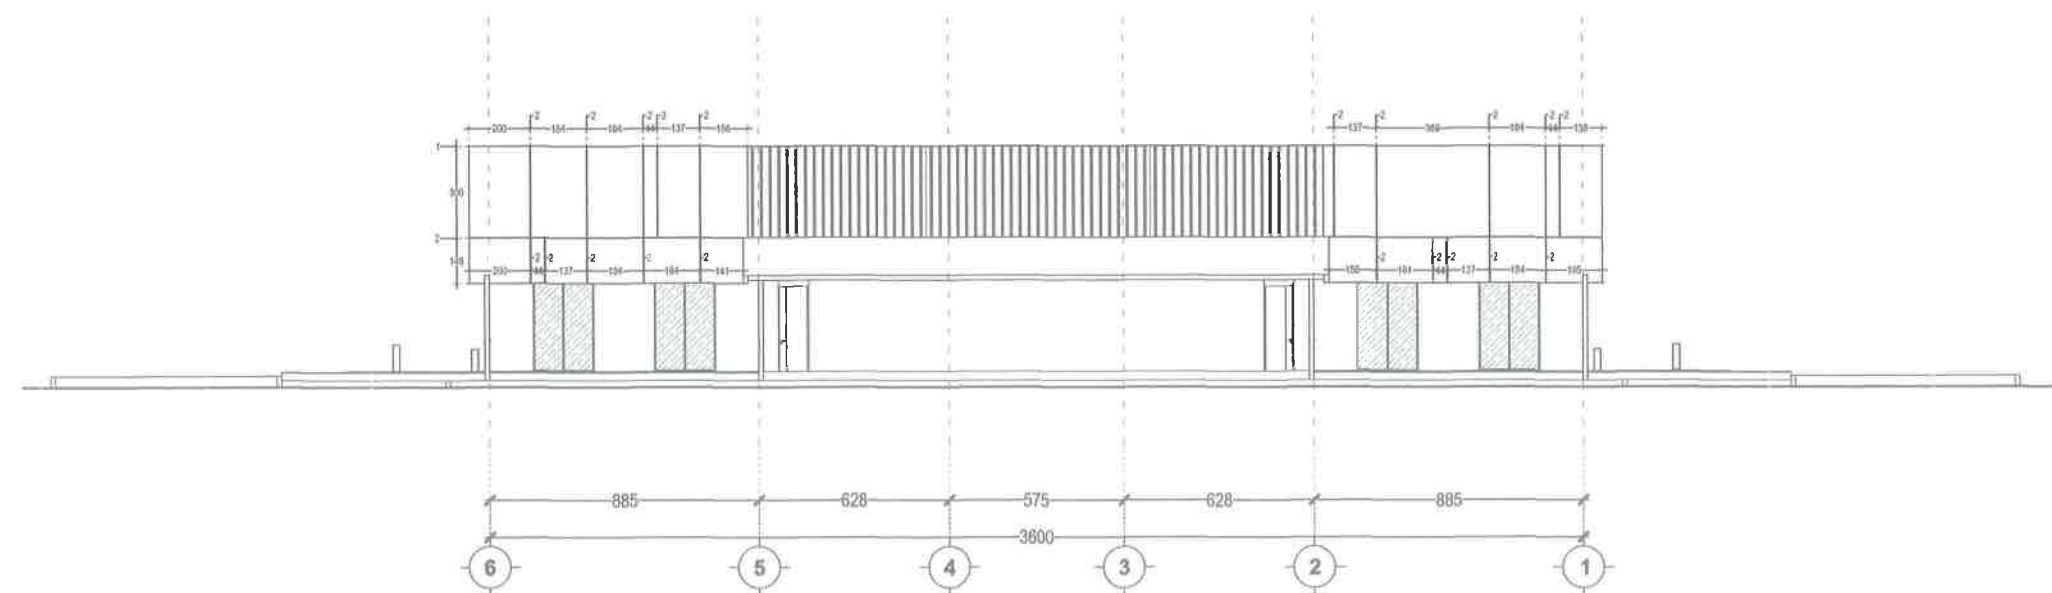

A3 TAMPAK BELAKANG
SKALA 1 : 250



UNIVERSITAS
SUMATERA UTARA

CATATAN :
No. Tanggal Keterangan

GAMBAR RENCANA

PEKERJAAN :

PEMBANGUNAN GEDUNG
INTERNATIONAL LOUNGE
(USU SERVICE CENTER)

MENGETAHUI DAN MENSETUJUI :

Rektor Universitas Sumatera Utara
UNIVERSITAS SUMATERA UTARA

JOKO WIBOWO, S.H.
NIP. 19700831-199403 1 008

MENGETAHUI DAN MENSETUJUI :

Kepala Biro Aset & Usaha
UNIVERSITAS SUMATERA UTARA

MUHAMMAD ZULHAM, SE., MSI
NIP. 19670323 198802 1 001

DIBUAT OLEH :

Konsultan Perencana
CV. WIRA JAYA KONSULTAN

RISQY AULIA, S.T.
Direktur

Team Leader Digambar

Hasan Rida

JUDUL GAMBAR :


TAMPAK SAMPING KANAN DAN
TAMPAK SAMPING KIRI

SKALA NO. LEMBAR JLH. LEMBAR

1 : 250

DIKELUARKAN TANGGAL :


2024

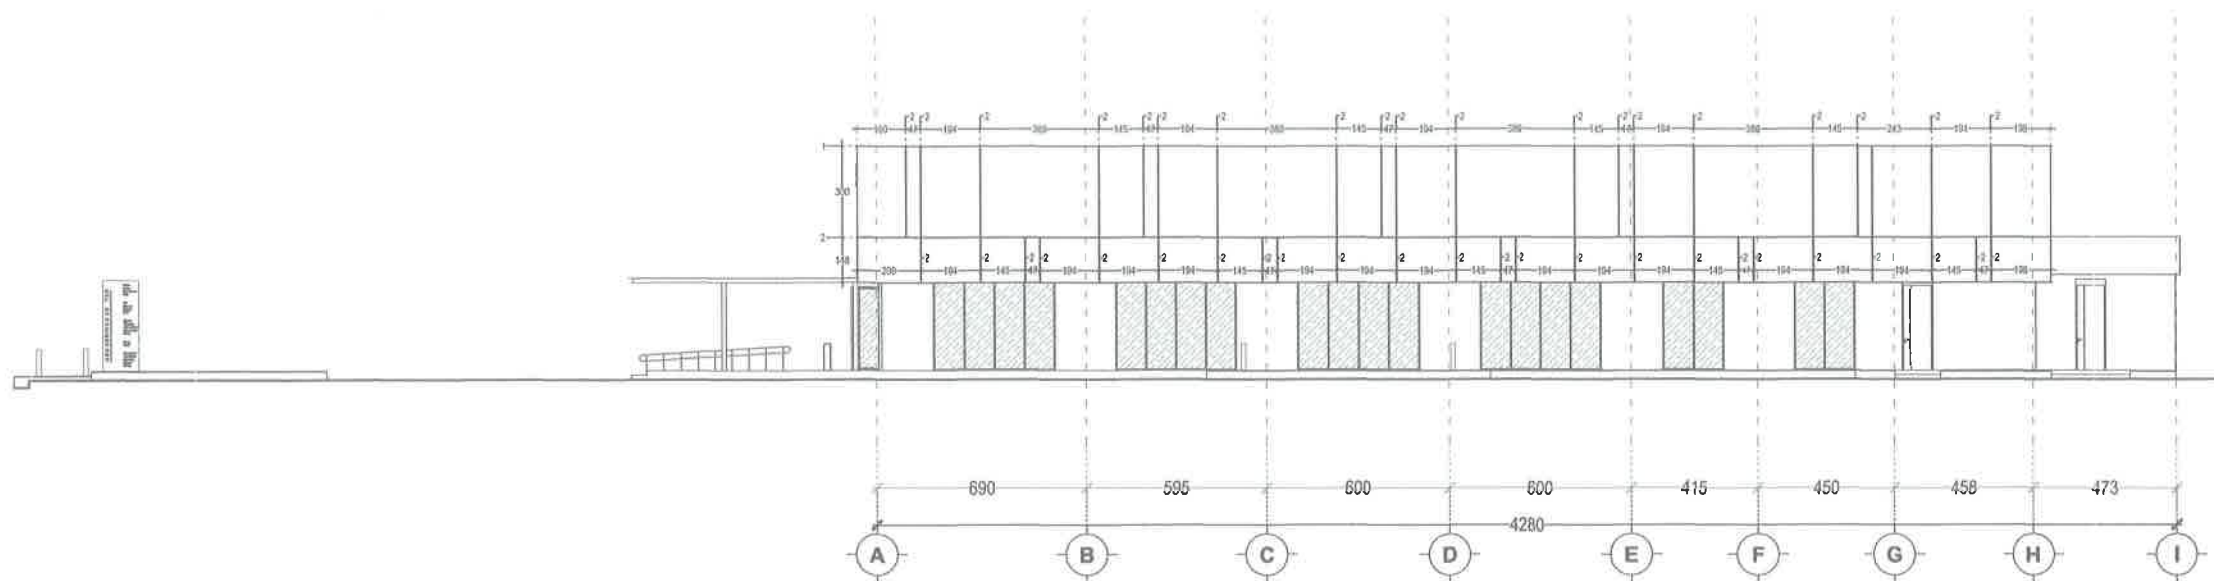

A3

TAMPAK SAMPING KANAN

SKALA 1 : 250

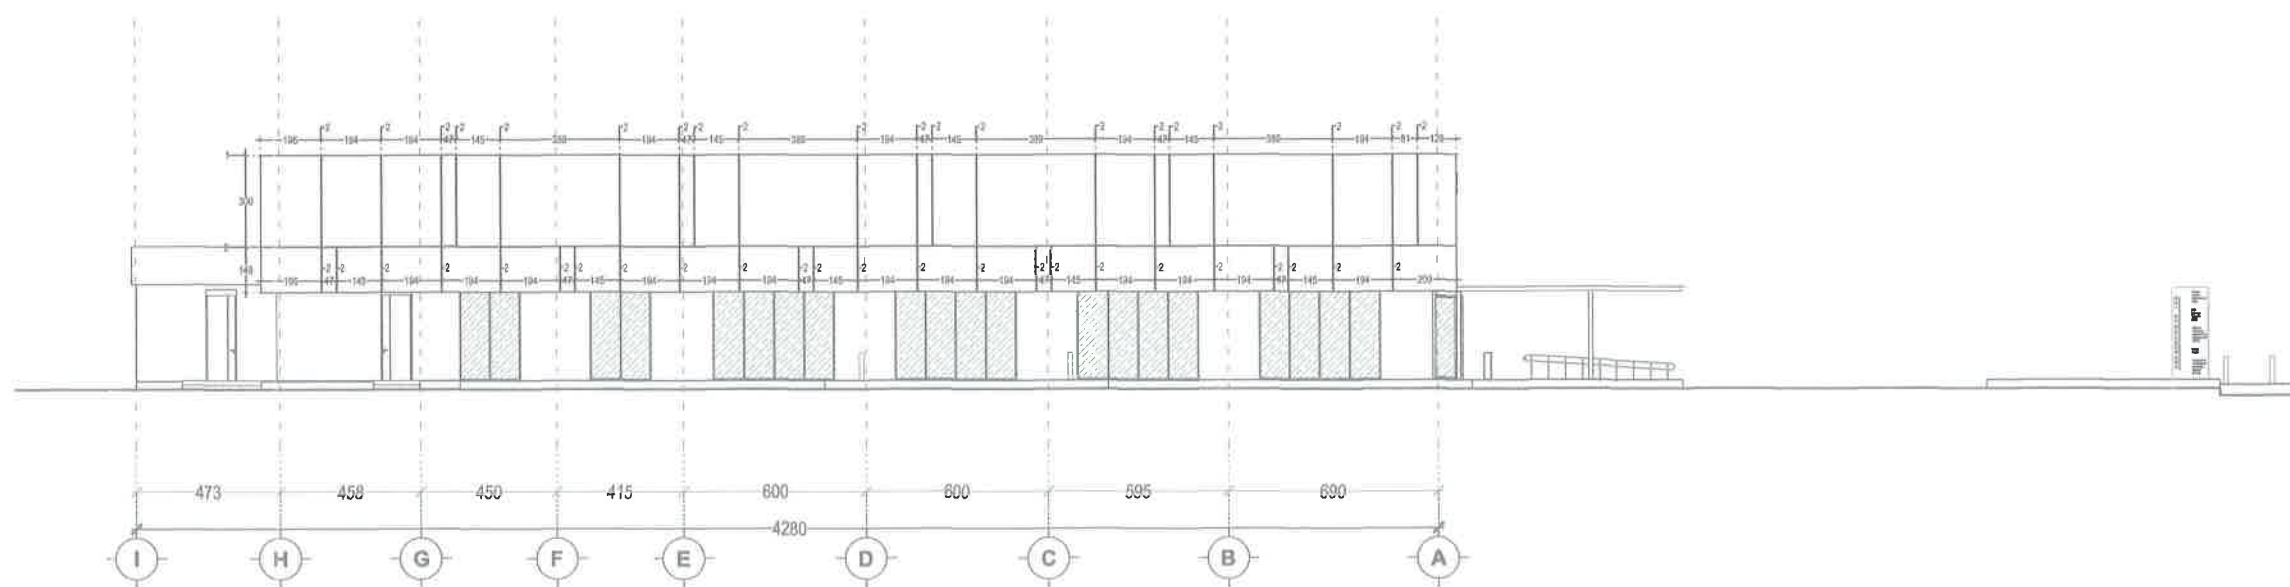

A3

TAMPAK SAMPING KIRI

SKALA 1 : 250



UNIVERSITAS
SUMATERA UTARA

CATATAN :
No. Tanggal Keterangan

No.	Tanggal	Keterangan

GAMBAR RENCANA

PEKERJAAN :

PEMBANGUNAN GEDUNG
INTERNATIONAL LOUNGE
(USU SERVICE CENTER)

MENGETAHUI DAN MENSETUJUI :

Rektor Pembantu Akademik (PPK)
UNIVERSITAS SUMATERA UTARA

JOKO WIBOWO, S.H.
NIP. 19700831 199403 1 008

MENGETAHUI DAN MENSETUJUI :

KEPALA BIDANG ASET & USAHA
UNIVERSITAS SUMATERA UTARA

MUHAMMAD ZULHAM, SE, MSi
NIP. 19870323 198802 1 801

DIBUAT OLEH :

Konsultan Perencana
CV. WIRA JAYA KONSULTAN

RISQY AULIA, S.T.
Direktur

Team Leader Digambar

Leaf Rad

JUDUL GAMBAR :


POTONGAN 1 - 1 DAN POTONGAN 4 - 4

SKALA NO. LEMBAR JLH. LEMBAR


1 : 250

DIKELUARKAN TANGGAL :

2024

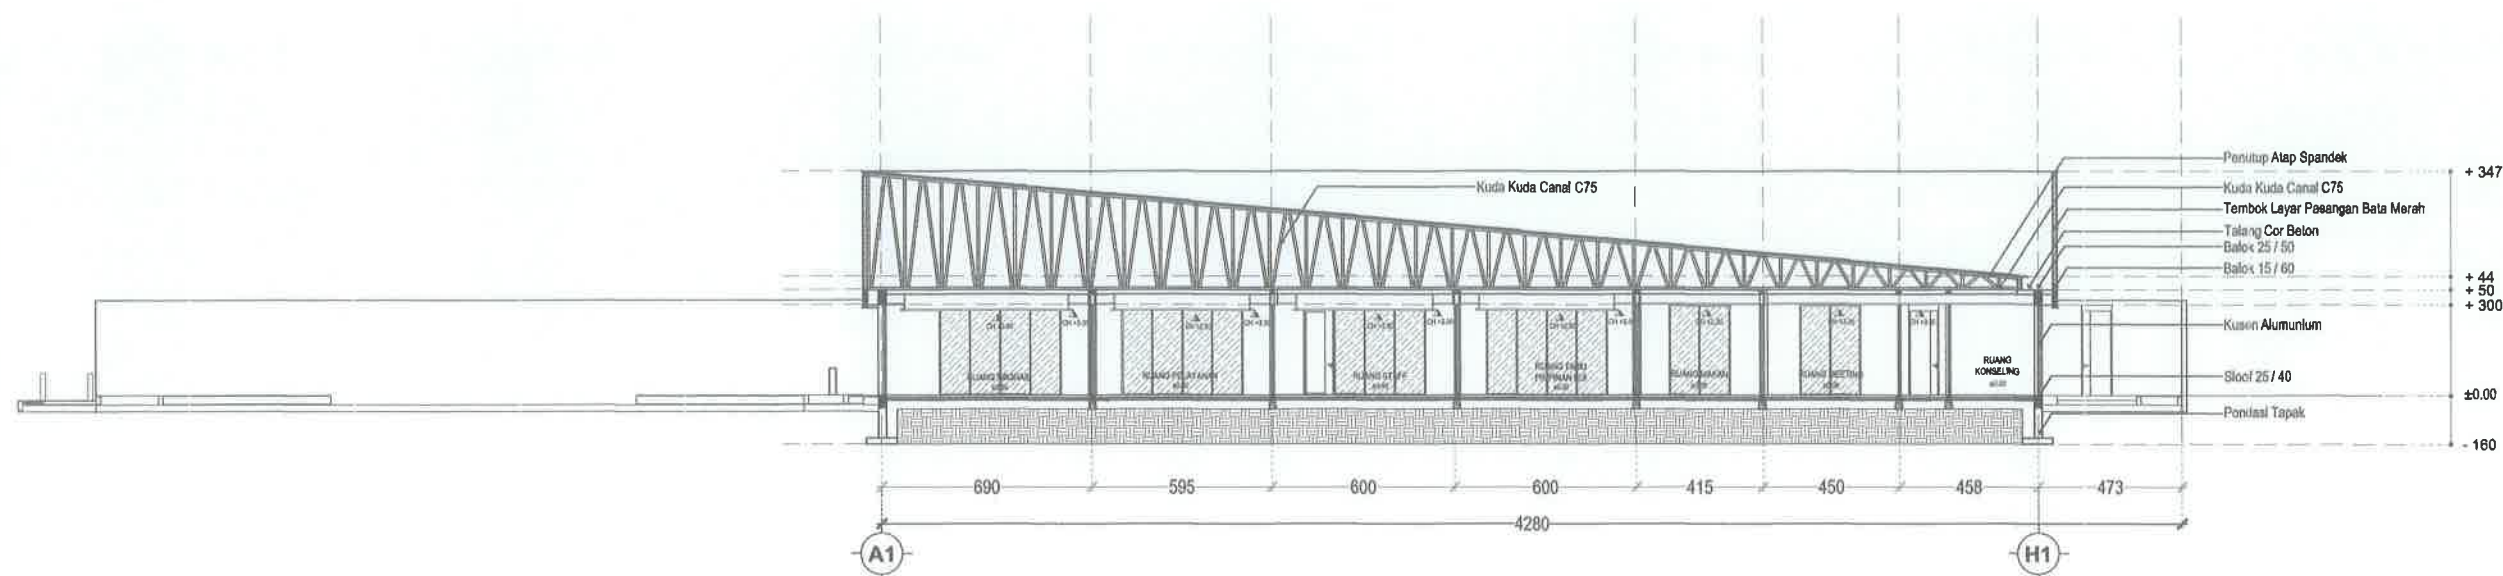

POTONGAN 1 - 1
SKALA 1 : 250

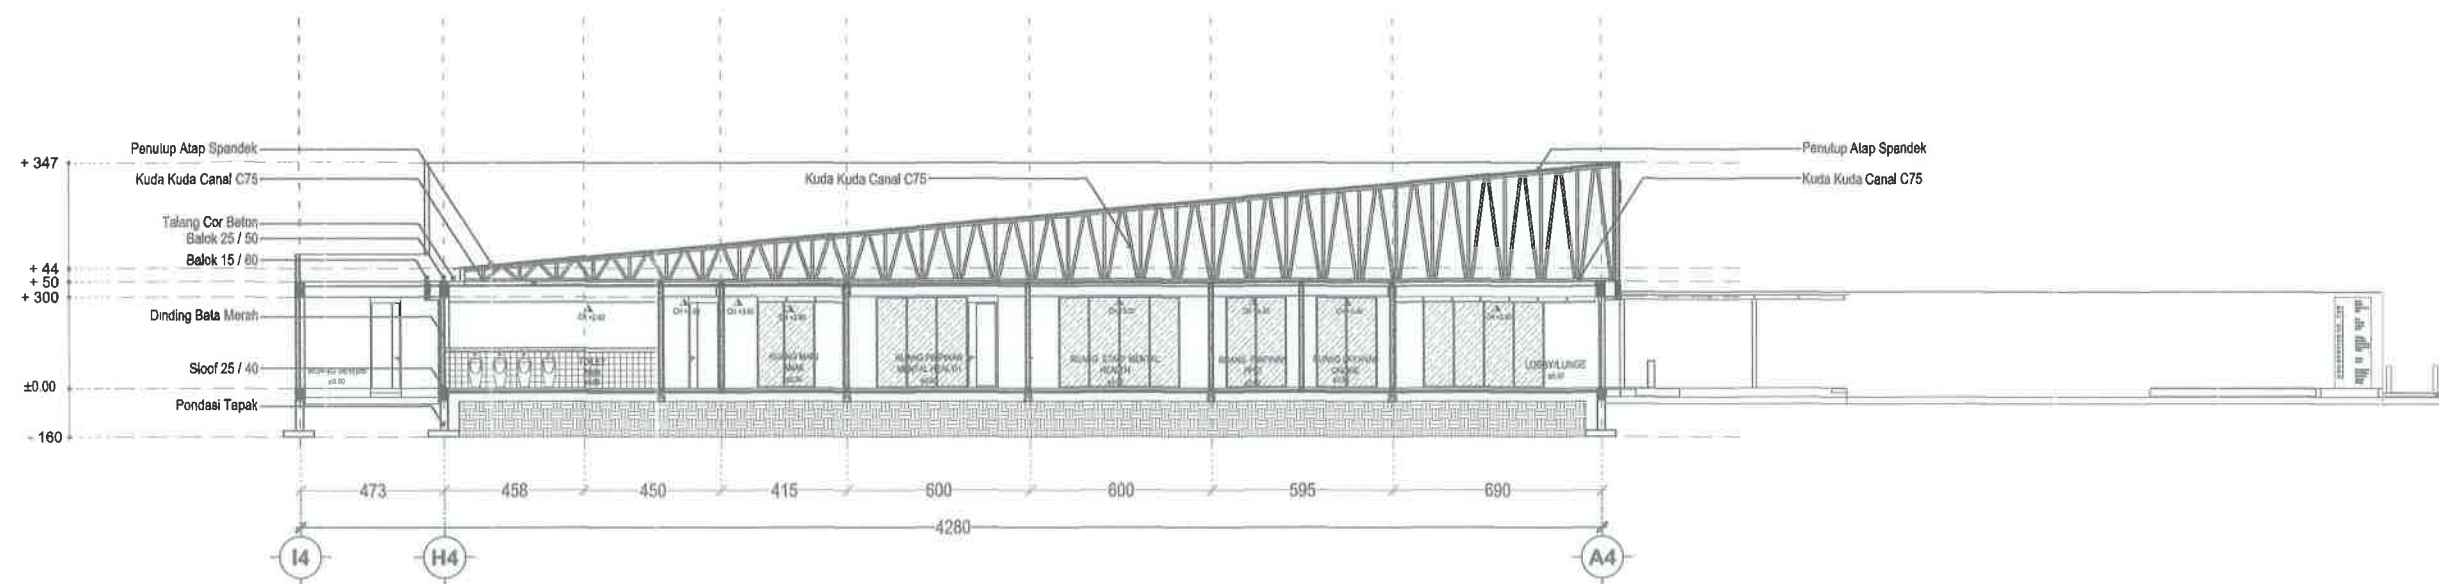

POTONGAN 4 - 4
SKALA 1 : 250



UNIVERSITAS
SUMATERA UTARA

CATATAN :		
No.	Tanggal	Keterangan

GAMBAR RENCANA

PEKERJAAN :

PEMBANGUNAN GEDUNG
INTERNATIONAL LOUNGE
(USU SERVICE CENTER)

MENGETAHUI DAN MENSETUJUI :

Peljabat Pembuat Komitmen (PPK)
UNIVERSITAS SUMATERA UTARA

JOKO WIBOWO, S.H.
NIP. 19700831 198403 1 008

MENGETAHUI DAN MENSETUJUI :

KEPALA BIRO ASST. & USANA
UNIVERSITAS SUMATERA UTARA

MURAMMAD ZULHAM, SE., MSi
NIP. 19670323 198802 1 001

DIBUAT OLEH :

Konsultan Perencana
CV. WIRA JAYA KONSULTAN

RISQY AULIA, S.T.
Direktur

Team Leader	Digambar
<i>Heal</i>	<i>Rd</i>


JUDUL GAMBAR :

POTONGAN D - D DAN POTONGAN F - F


SKALA	NO. LEMBAR	JLH. LEMBAR
1 : 250		

DIKELUARKAN TANGGAL :


2024

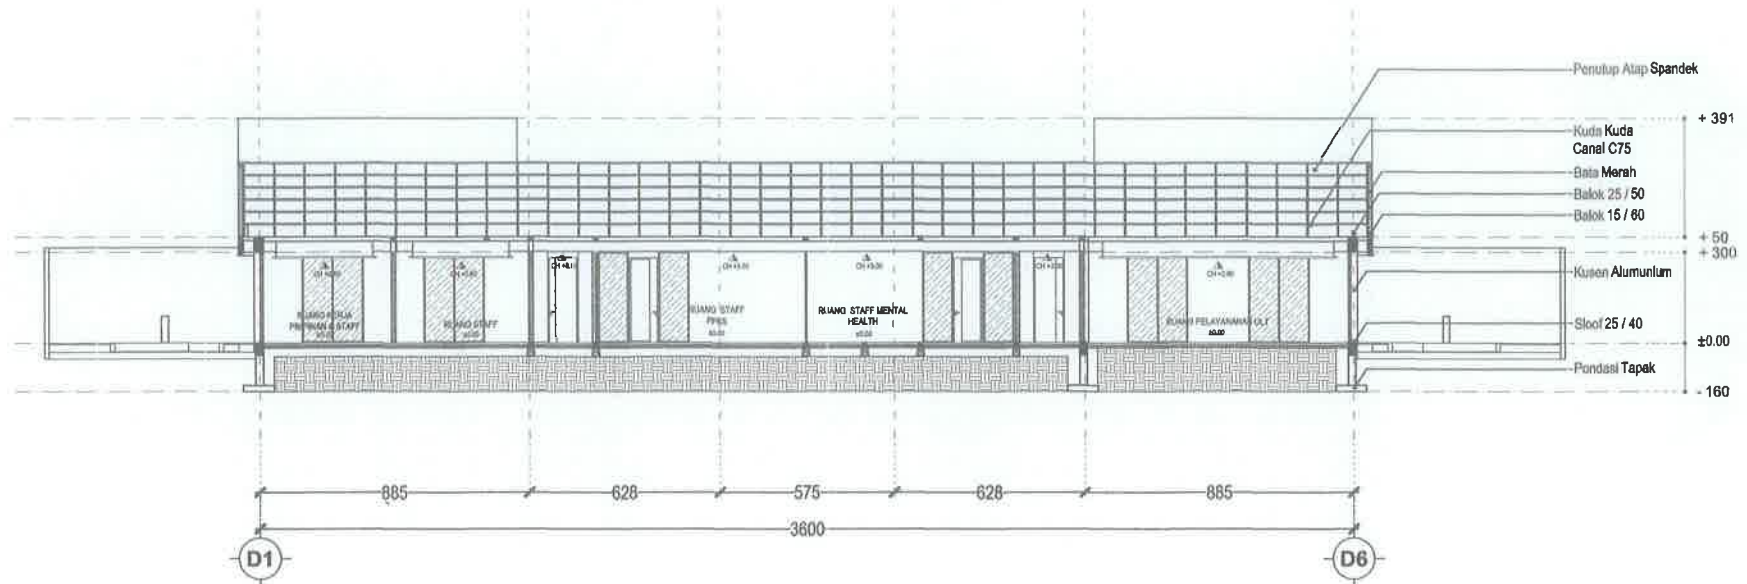

A4 POTONGAN D - D
SKALA 1 : 250

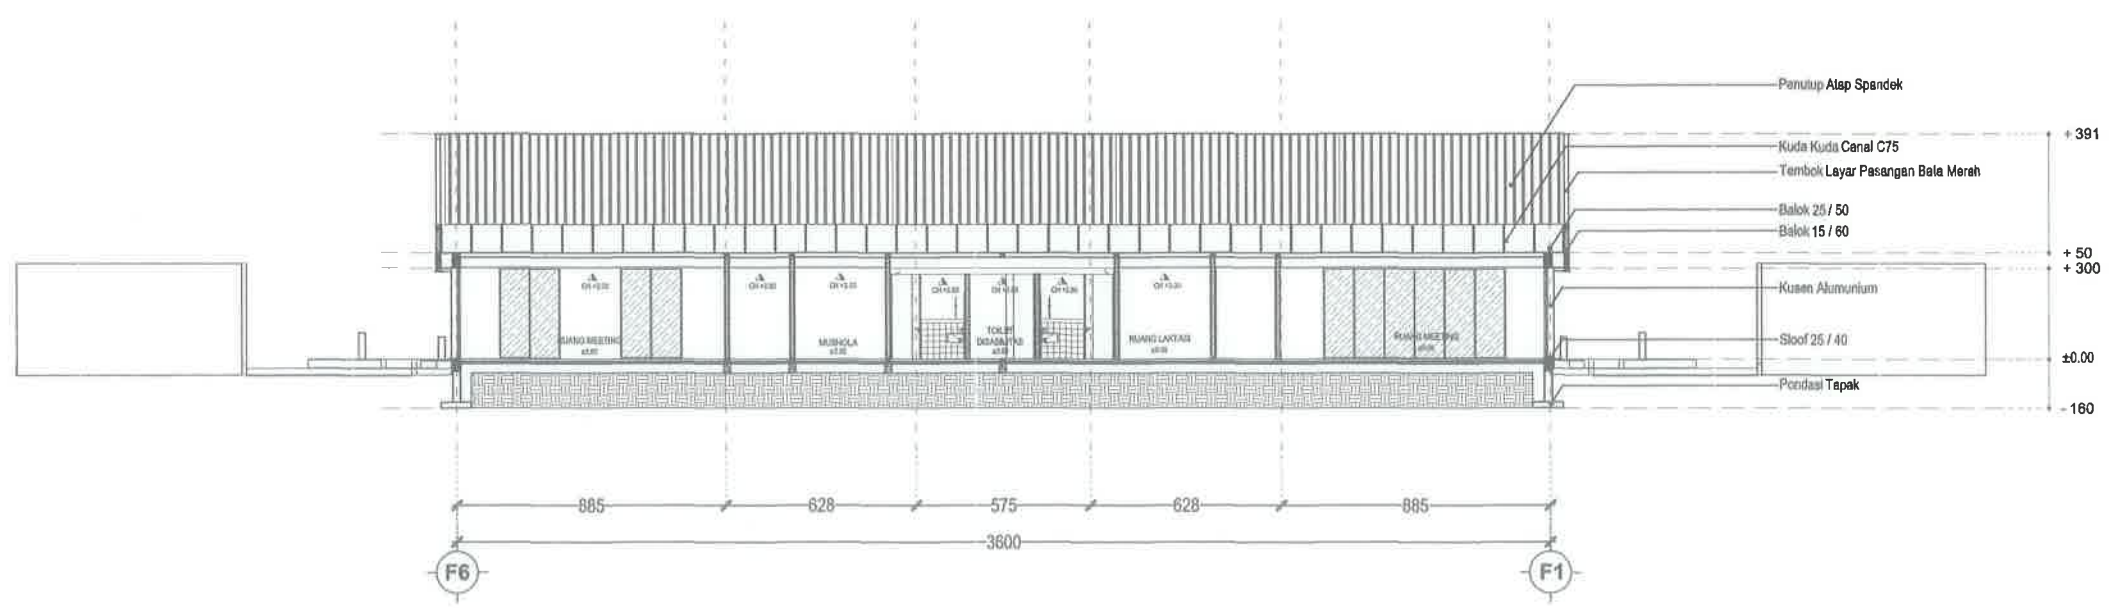

A4 POTONGAN F - F
SKALA 1 : 250

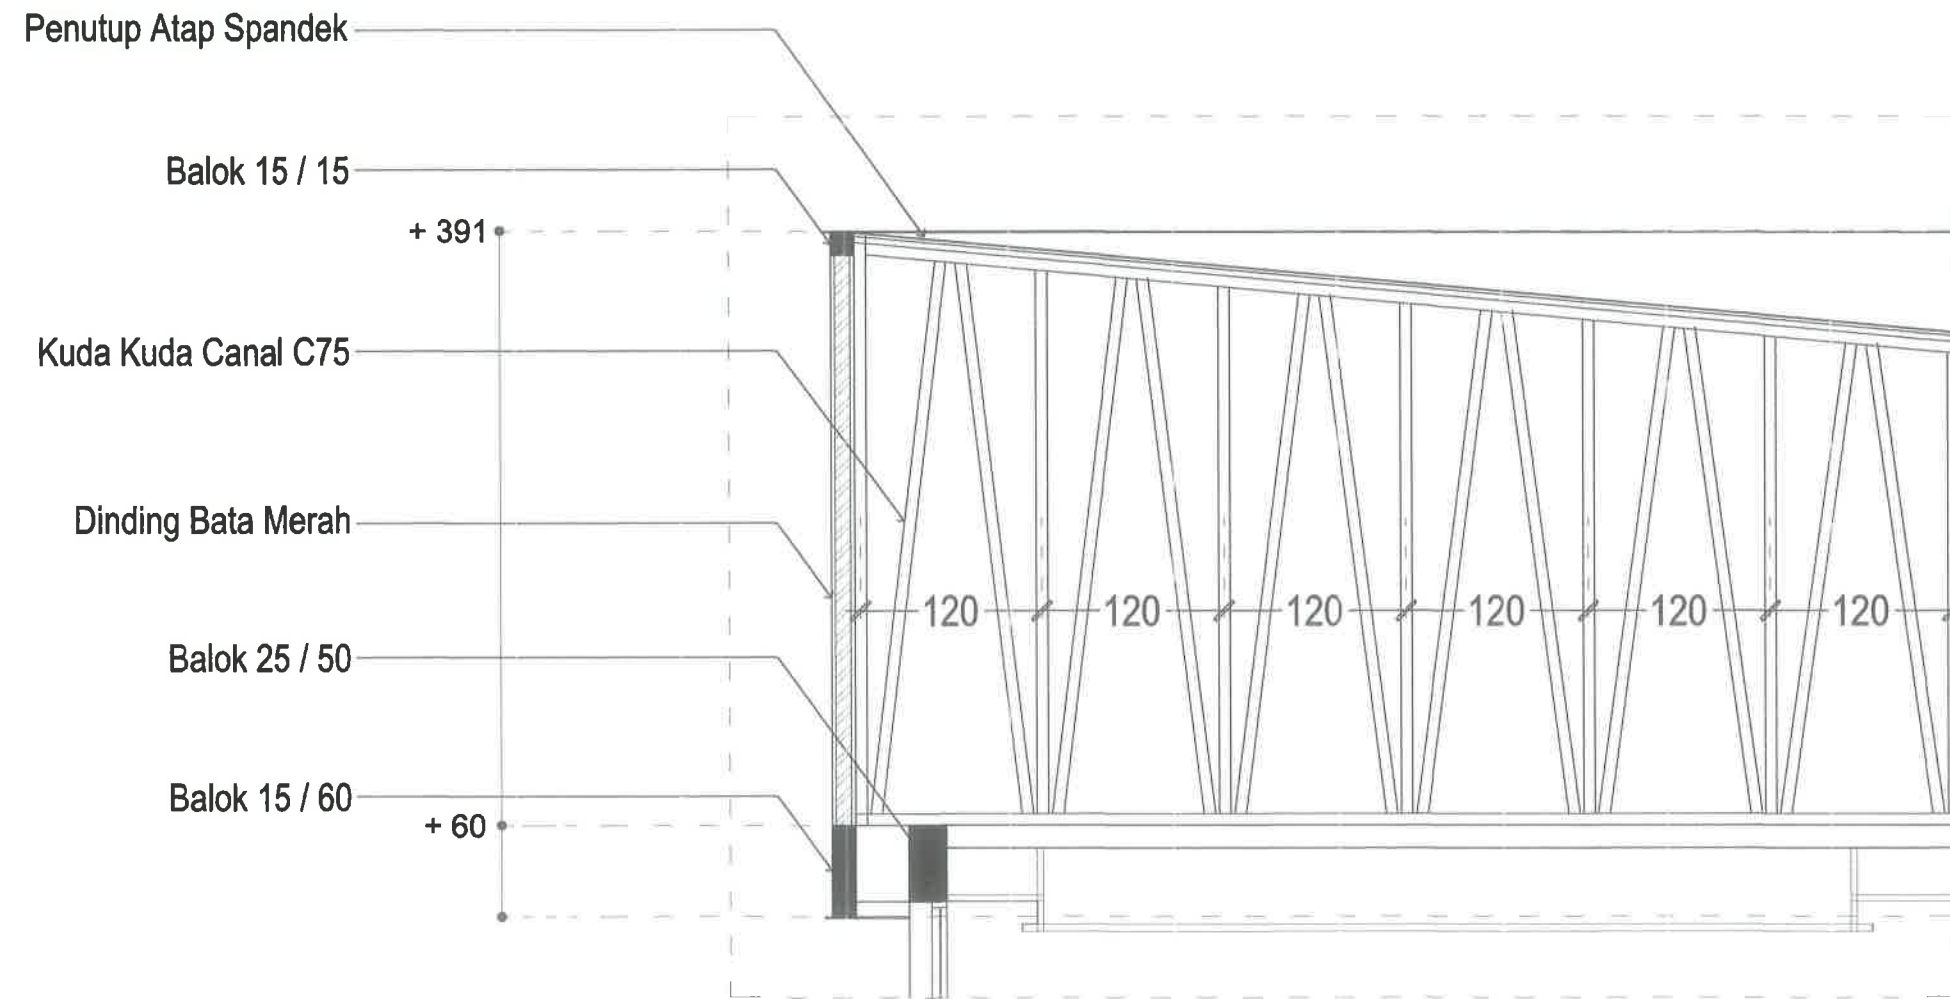

A4 **POTONGAN DETAIL ATAP**
SKALA 1 : 50



UNIVERSITAS
SUMATERA UTARA

CATATAN :		
No.	Tanggal	Keterangan

GAMBAR RENCANA

PEKERJAAN :

PEMBANGUNAN GEDUNG
INTERNATIONAL LOUNGE
(USU SERVICE CENTER)

MENGETAHUI DAN MENSETUJUI :
Pejabat Pembina Komptemen (PPK)
UNIVERSITAS SUMATERA UTARA

JOKO WIBOWO, S.T.
NIP. 19700831 199403 1 008

MENGETAHUI DAN MENSETUJUI :
KEPALA BIRO ASET & USAHA
UNIVERSITAS SUMATERA UTARA

MUHAMMAD ZULHAM, SE., MSi
NIP. 19670323 198802 1 001

DIBUAT OLEH :
Konsultan Perencana
CV. WIRA JAYA KONSULTAN

RISQY AULIA, S.T.
Direktur


Team Leader	Digambar

JUDUL GAMBAR :
POTONGAN DETAIL ATAP


SKALA	NO. LEMBAR	JLH. LEMBAR
1 : 50		

DIKELUARKAN TANGGAL :


2024

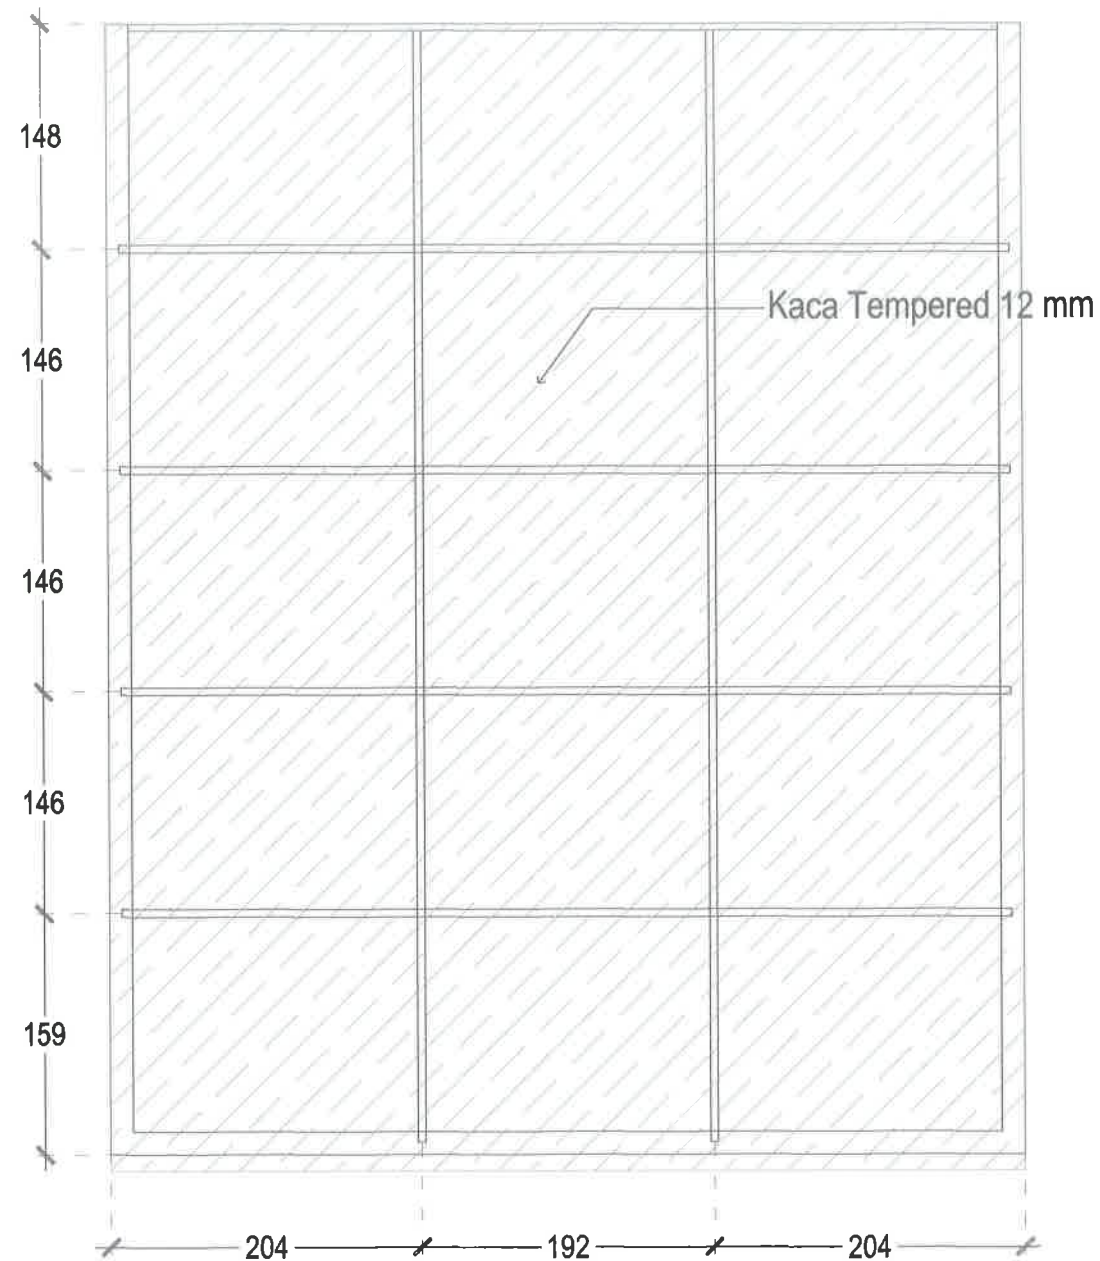

TAMPAK ATAS

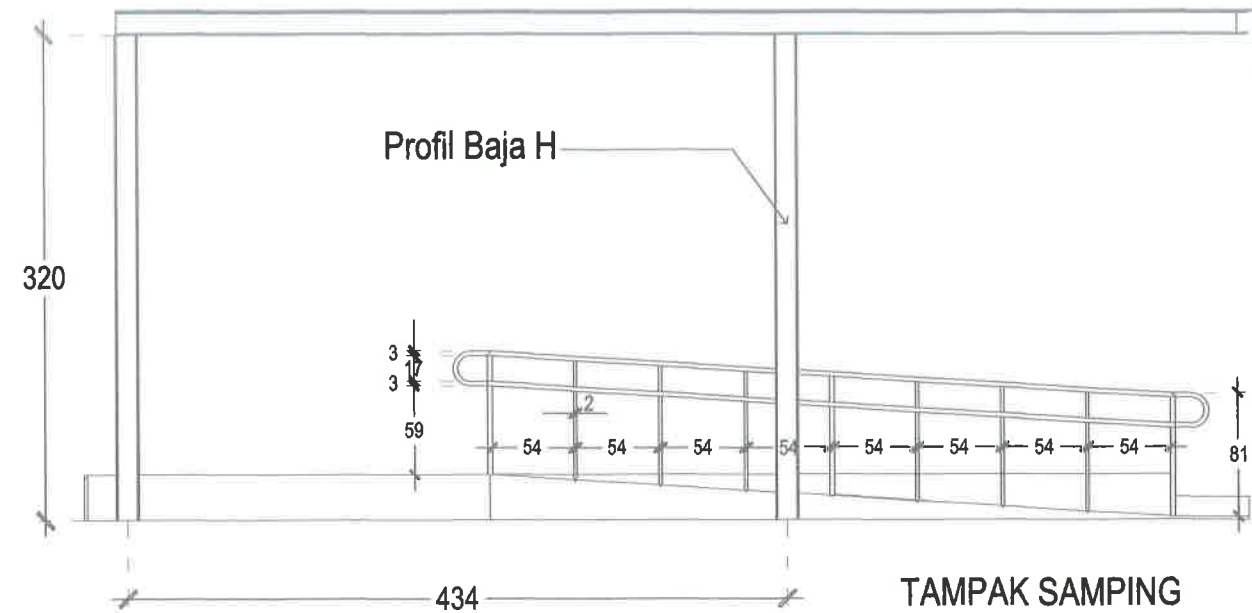

TAMPAK SAMPING

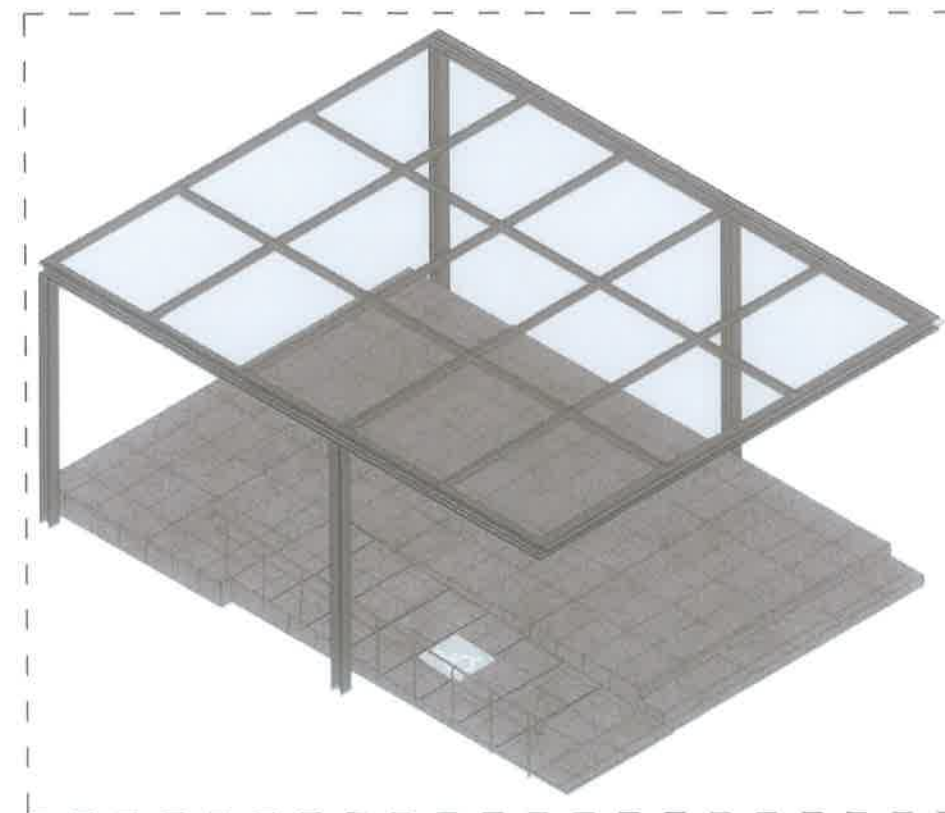

DETAIL CANOPY DAN RAILING RAMP DIFABEL

SKALA 1 : 50



UNIVERSITAS
SUMATERA UTARA

CATATAN :

No.	Tanggal	Keterangan
-----	---------	------------

No.	Tanggal	Keterangan

GAMBAR RENCANA

PEKERJAAN :

PEMBANGUNAN GEDUNG
INTERNATIONAL LOUNGE
(USU SERVICE CENTER)

MENGETAHUI DAN MENSETUJUI :

Pejabat Pembuat Komitmen (PPK)
UNIVERSITAS SUMATERA UTARA

JOKO WIBOWO, S.H.
NIP. 19700521-199403 1 008

MENGETAHUI DAN MENSETUJUI :

KAPALA BIDANG ASET & USAHA
UNIVERSITAS SUMATERA UTARA

MUHAMMAD ZULHAM, SE., MSI
NIP. 19670323 198802 1 001

DIBUAT OLEH :

Konsultan Perencana
CV. WIRA JAYA KONSULTAN

RISQY AULIA, S.T.
Direktur

Team Leader

Digambar

[Signature] *[Signature]*

JUDUL GAMBAR :

DETAIL CANOPY

SKALA

NO. LEMBAR

JLH. LEMBAR

1 : 50

DIKELUARKAN TANGGAL :

2024



UNIVERSITAS
SUMATERA UTARA

CATATAN :
No. Tanggal Keterangan

GAMBAR RENCANA

PEKERJAAN :

PEMBANGUNAN GEDUNG
INTERNATIONAL LOUNGE
(USU SERVICE CENTER)

MENGETAHUI DAN MENYETUJUI :

Pejabat Pembuat Komitmen (PPK)
UNIVERSITAS SUMATERA UTARA
JOKO WIBOWO, S.H.
NIP. 19700831 199403 1 008

MENGETAHUI DAN MENYETUJUI :

KEPALA BIRO ASET & USAHA
UNIVERSITAS SUMATERA UTARA
MUHAMMADZULHAM, SE, MSI
NIP. 19670323 198802 1 001

DIBUAT OLEH :

Konsultan Perencana
CV. WIRA JAYA KONSULTAN
RISQY AULIA, S.T.
Direktur

Team Leader

Digambar



JUDUL GAMBAR :

POTONGAN TAPAK

SKALA	NO. LEMBAR	JLH. LEMBAR
1 : 50		


DIKELUARKAN TANGGAL :

2024

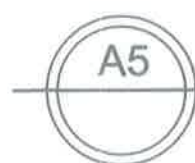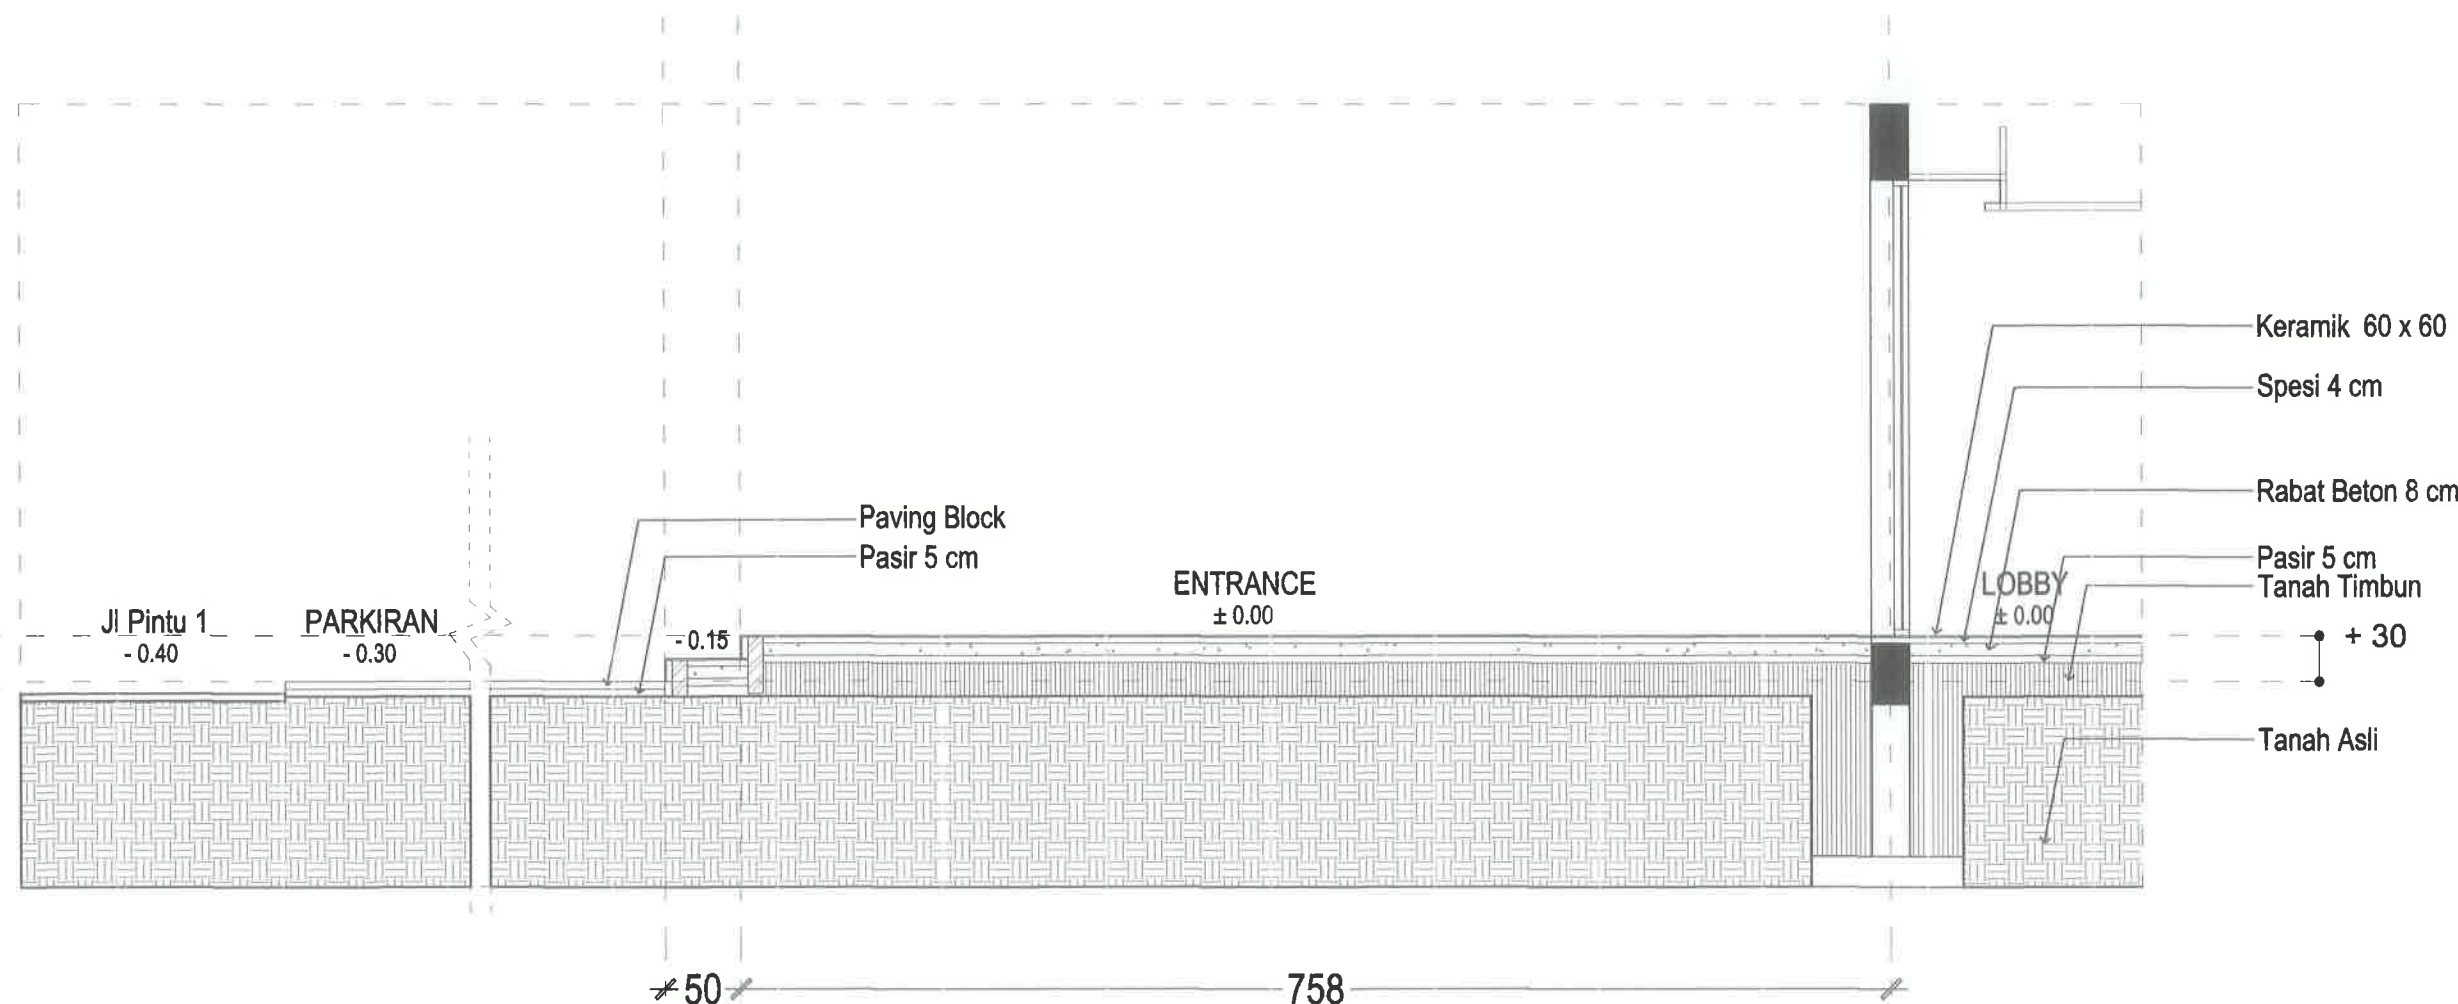

POTONGAN TAPAK

SKALA 1 : 50

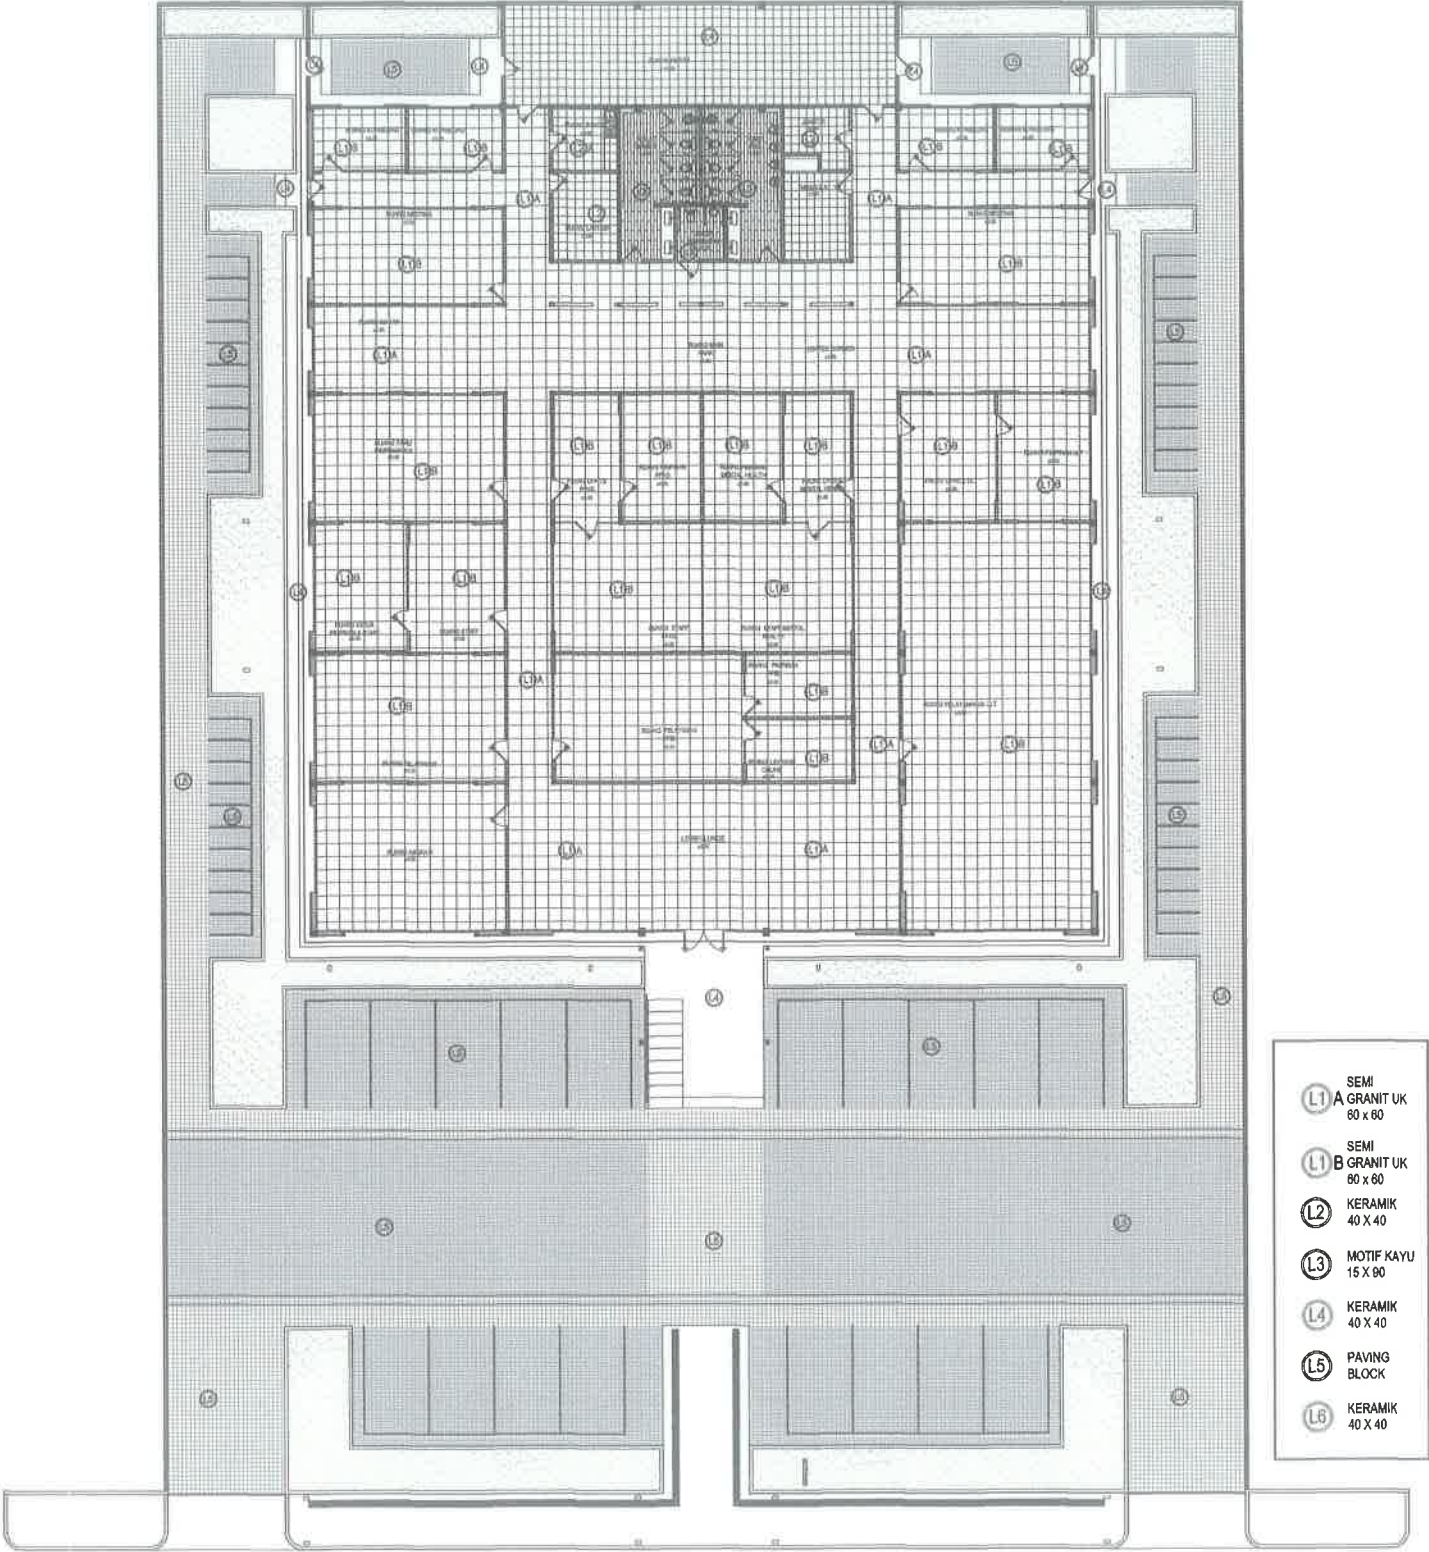

- (L1) SEMI GRANIT UK 60 x 60
- (L1) SEMI GRANIT UK 60 x 60
- (L2) KERAMIK 40 x 40
- (L3) MOTIF KAYU 15 x 90
- (L4) KERAMIK 40 x 40
- (L5) PAVING BLOCK
- (L6) KERAMIK 40 x 40

A6 RENCANA POLA LANTAI
SKALA 1 : 350



UNIVERSITAS
SUMATERA UTARA

CATATAN :		
No.	Tanggal	Keterangan

GAMBAR RENCANA

PEKERJAAN :

PEMBANGUNAN GEDUNG
INTERNATIONAL LOUNGE
(USU SERVICE CENTER)

MENGETAHUI DAN MENSETUJUI :

Pejabat Pembuat Komitmen (PPK)
UNIVERSITAS SUMATERA UTARA
JOKO WIBOWO, S.H.
NIP. 19700831.199403 1 008

MENGETAHUI DAN MENSETUJUI :

KEPALA BIRO ASET & USAHA
UNIVERSITAS SUMATERA UTARA
MUHAMMAD ZULHAM, SE., MSI
NIP. 19670323 198802 1 001

DIBUAT OLEH :

Konsultan Perencana
CV. WIRA JAYA KONSULTAN
RISQY AULIA, S.T.
Direktur

Team Leader	Digambar
<i>Heal</i>	<i>Rd</i>


JUDUL GAMBAR :

RENCANA POLA LANTAI

SKALA	NO. LEMBAR	JLH. LEMBAR
1 : 350		

DIKELUARKAN TANGGAL :

2024

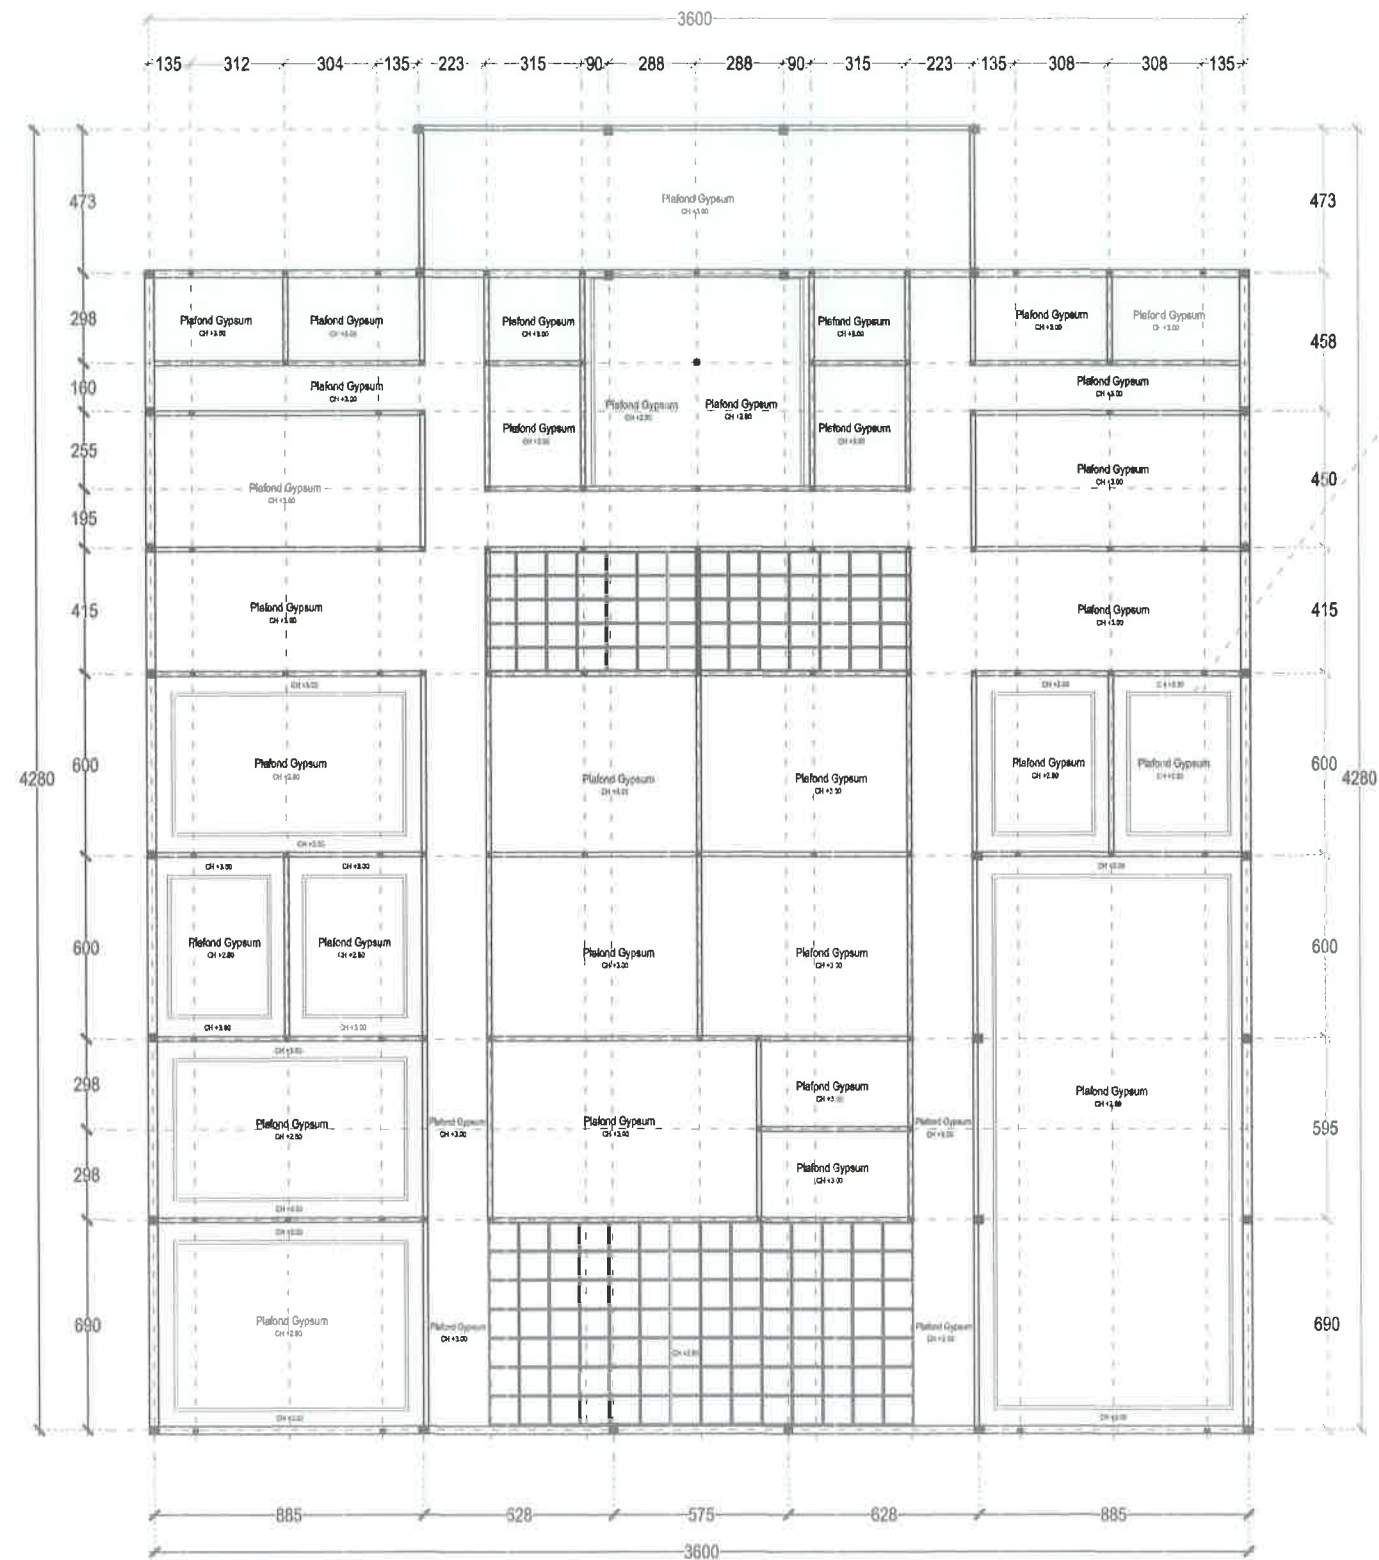

A7

RENCANA PLAFOND LT 1
SKALA 1 : 250



UNIVERSITAS
SUMATERA UTARA

CATATAN :

No.	Tanggal	Keterangan

GAMBAR RENCANA

PEKERJAAN :

PEMBANGUNAN GEDUNG
INTERNATIONAL LOUNGE
(USU SERVICE CENTER)

MENGETAHUI DAN MENSETUJUI :

Pejabat Pembuat Komitmen (PPK)
UNIVERSITAS SUMATERA UTARA

JOKO WIBOWO, S.H.
NIP. 19760831 199403 1 008

MENGETAHUI DAN MENSETUJUI :

KERALA BIRO ASET & USAHA
UNIVERSITAS SUMATERA UTARA

MUHAMMAD ZULHAM, SE., MSI
NIP. 19670323 198802 1 001

DIBUAT OLEH :

Konsultan Perencana
CV. WIRA JAYA KONSULTAN

RISQY AULIA, S.T.
Direktur

Team Leader	Digambar
<i>Heal</i>	<i>Rat</i>

JUDUL GAMBAR :

RENCANA PLAFOND LT 1 DAN DETAIL

SKALA	NO. LEMBAR	JLH. LEMBAR
1 : 250		

DIKELUARKAN TANGGAL :

2024



UNIVERSITAS
SUMATERA UTARA

CATATAN :

No.	Tanggal	Keterangan

GAMBAR RENCANA

PEKERJAAN :

**PEMBANGUNAN GEDUNG
INTERNATIONAL LOUNGE
(USU SERVICE CENTER)**

MENGETAHUI DAN MENSETUJUI :

Pelajar Pembuat Kemahiran (PPK)
UNIVERSITAS SUMATERA UTARA

JOKO WIBOWO, S.H.
NIP. 19708231 199403 1 008

MENGETAHUI DAN MENSETUJUI :

KEPALA BIDANG ASET & USAHA
UNIVERSITAS SUMATERA UTARA

MUHAMMAD ZULHAM, SE., MSI
NIP. 19670323 198802 1 001

DIBUAT OLEH :

Konsultan Perencana
CV. WIRA JAYA KONSULTAN

RISQY AULIA, S.T.
Direktur

Team Leader Digambar

Seal *Seal*


JUDUL GAMBAR :

RENCANA BUKAAN LT 1

SKALA	NO. LEMBAR	JLH. LEMBAR
1 : 250		

DIKELUARKAN TANGGAL :

2024

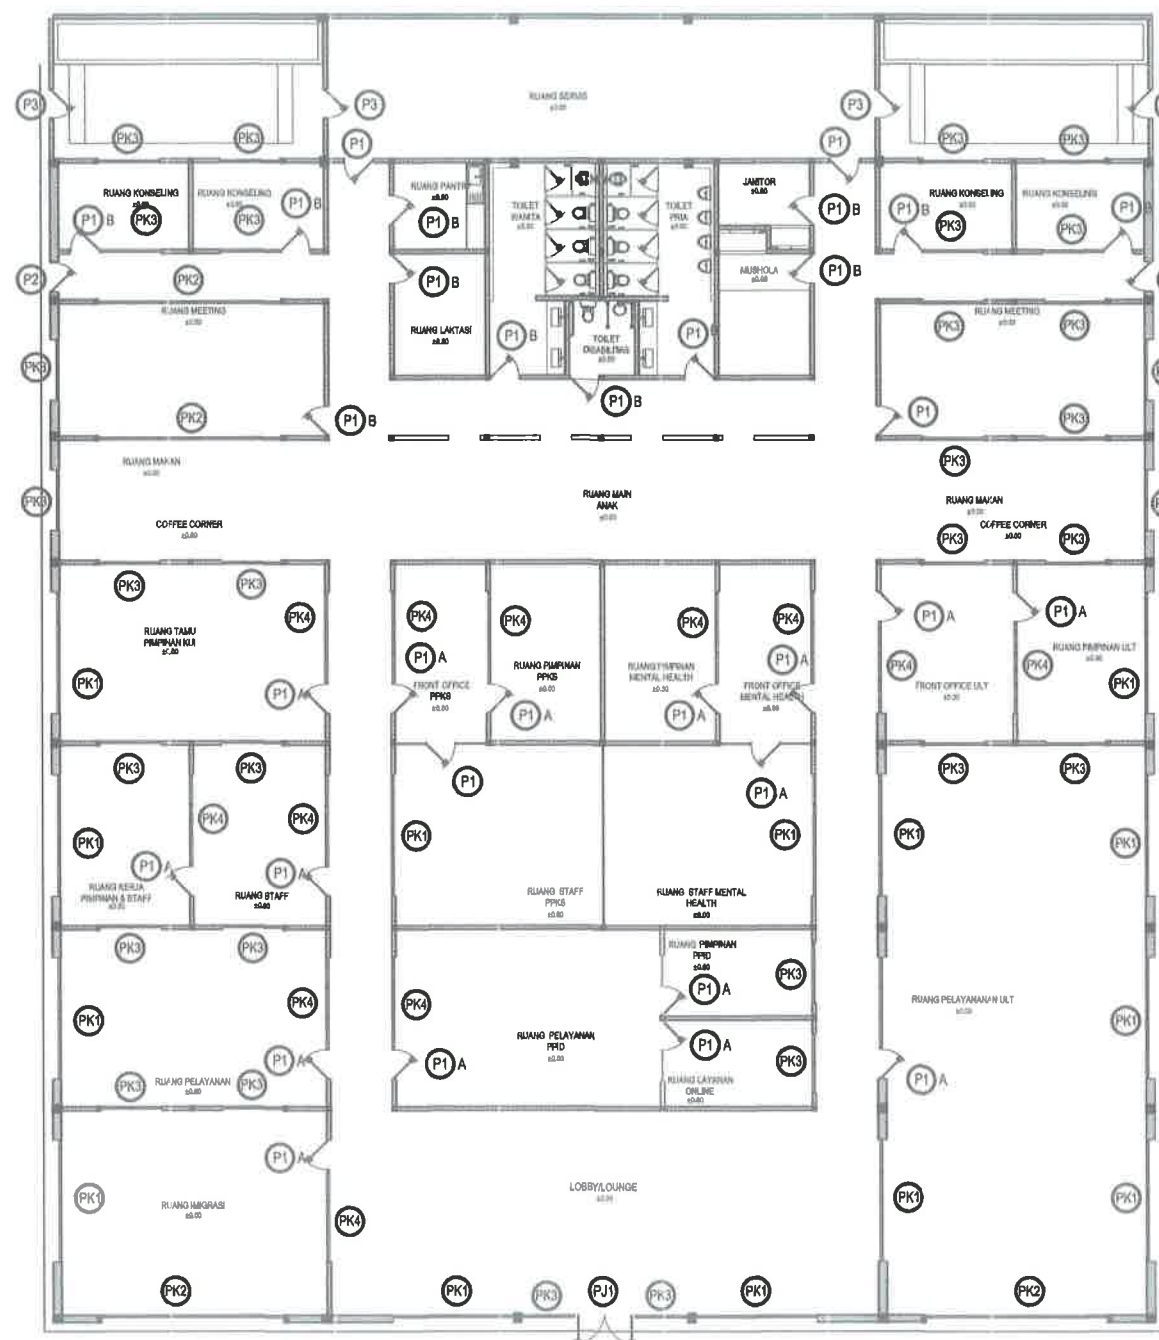

- PINTU UTAMA PJ1 (1 Unit)
- PINTU P1 (17 Unit)
- PINTU P1 (15 Unit)
- PINTU P2 (2 Unit)
- PINTU P3 (4 Unit)
- PARTISI KACA (4 Modul)
- PARTISI KACA (6 Modul)
- PARTISI KACA (2 Modul)
- PARTISI KACA (3 Modul)



RENCANA BUKAAN LT 1

SKALA 1 : 250



UNIVERSITAS
SUMATERA UTARA

CATATAN :	
No.	Tanggal

GAMBAR RENCANA

PEKERJAAN :

PEMBANGUNAN GEDUNG
INTERNATIONAL LOUNGE
(USU SERVICE CENTER)

MENGETAHUI DAN MENYETUJUI :

Pejabat Pembuat Komitmen (PPK)
UNIVERSITAS SUMATERA UTARA
JOKO WIBOWO, S.H.
NIP. 19700031 199403 1 008

MENGETAHUI DAN MENYETUJUI :

KEPALA BIDANG ASET & DAHA
UNIVERSITAS SUMATERA UTARA
MUHAMMAD ZULHAM, SE., MSI
NIP. 19670323 198802 1 001

DIBUAT OLEH :

Konsultan Perencana
CV. WIRA JAYA KONSULTAN
RISQY AULIA, S.T.
Direktur

Team Leader	Digambar


JUDUL GAMBAR :

DETAIL BUKAAN

SKALA	NO. LEMBAR	JLH. LEMBAR
1 : 50		

DIKELUARKAN TANGGAL :

2024

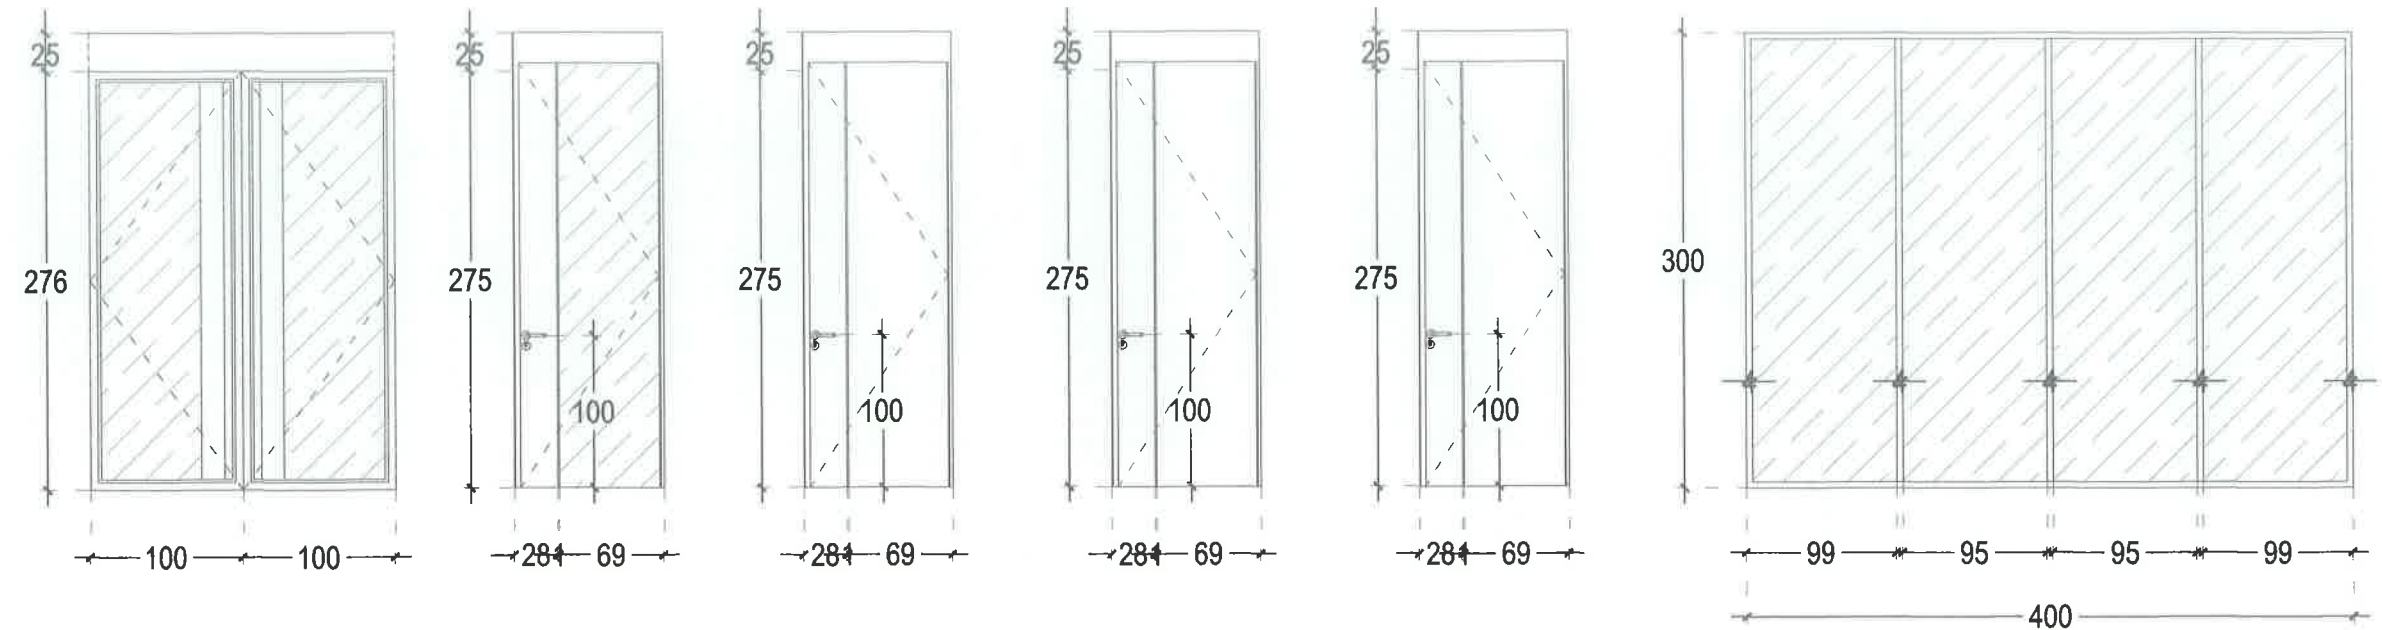

PINTU UTAMA PJ1 (1 Unit) PINTU P1A
Multipleks + Kaca
(17 Unit) PINTU P1B
Multipleks
(15 Unit) PINTU P2 (2 Unit) PINTU P3 (4 Unit) PARTISI KACA
(4 Modul)

PARTISI KACA
(2 Modul) PARTISI KACA
(3 Modul) PARTISI KACA
(6 Modul)



DETAIL BUKAAN
SKALA 1 : 50



UNIVERSITAS
SUMATERA UTARA

CATATAN :

No. Tanggal Keterangan

No.	Tanggal	Keterangan

GAMBAR RENCANA

PEKERJAAN :

PEMBANGUNAN GEDUNG
INTERNATIONAL LOUNGE
(USU SERVICE CENTER)

MENGETAHUI DAN MENSETUJUI :

Petugas Pembuat Koneksi (PPK)
UNIVERSITAS SUMATERA UTARA

JOKO WIBOWO, S.H.
NIP. 19700831 199403 1 008

MENGETAHUI DAN MENSETUJUI :

KEPALA BIDANG & USAHA
UNIVERSITAS SUMATERA UTARA

MUHAMMAD ZULHAM, SE., MSI
NIP. 19670323 198802 1 001

DIBUAT OLEH :

Konsultan Perencana
CV. WIRA JAYA KONSULTAN

RISQY AULIA, S.T.
Direktur

Team Leader

Digambar

[Signature] *[Signature]*


JUDUL GAMBAR :

RENCANA LANDSCAPE



SKALA	NO. LEMBAR	JLH. LEMBAR
1 : 350		

DIKELUARKAN TANGGAL :

2024

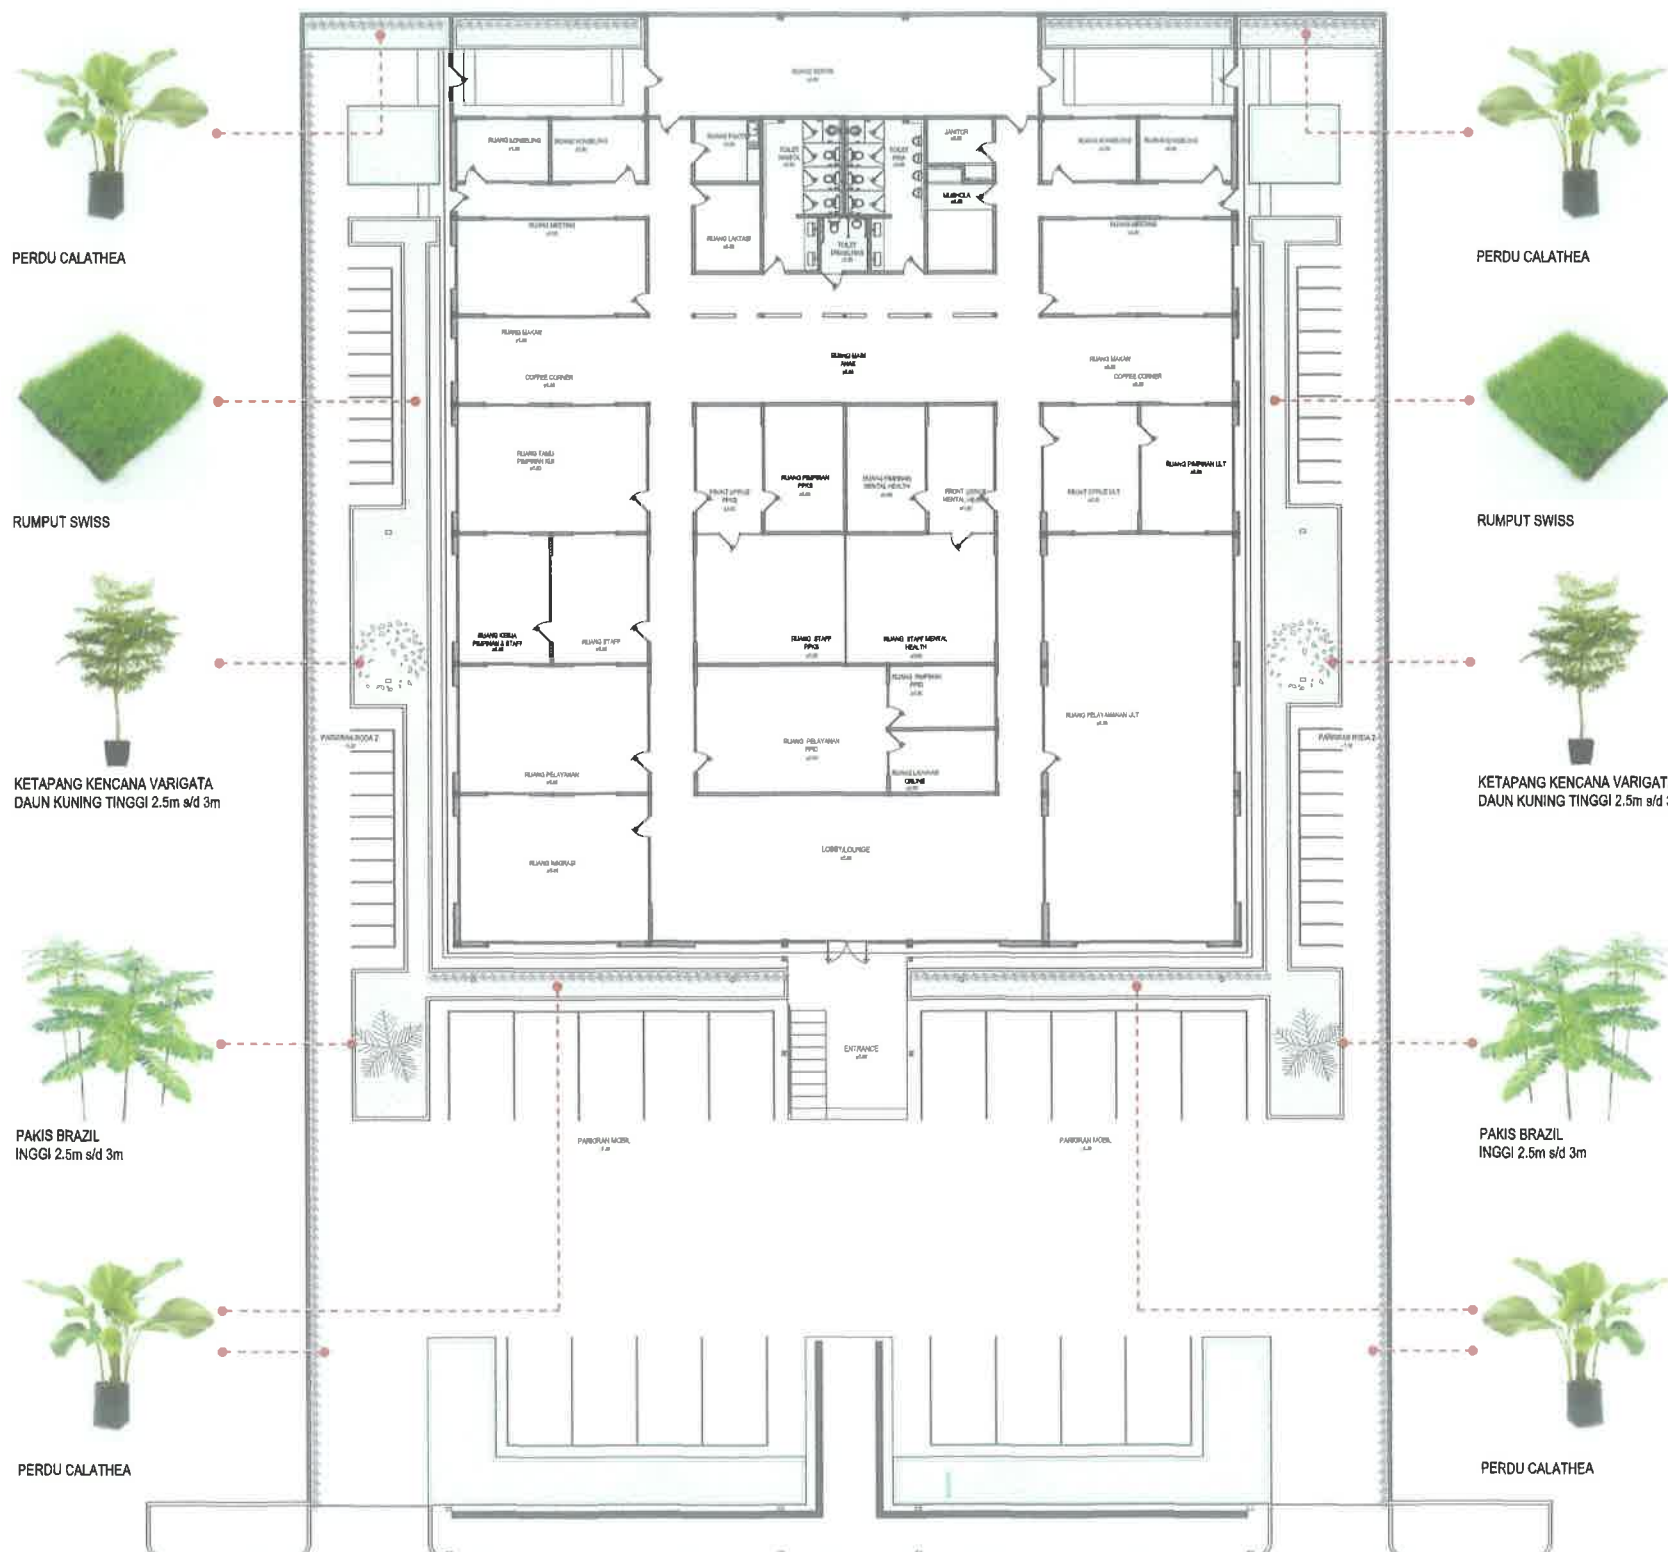

A9
RENCANA LANDSCAPE
SKALA 1 : 350

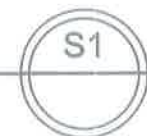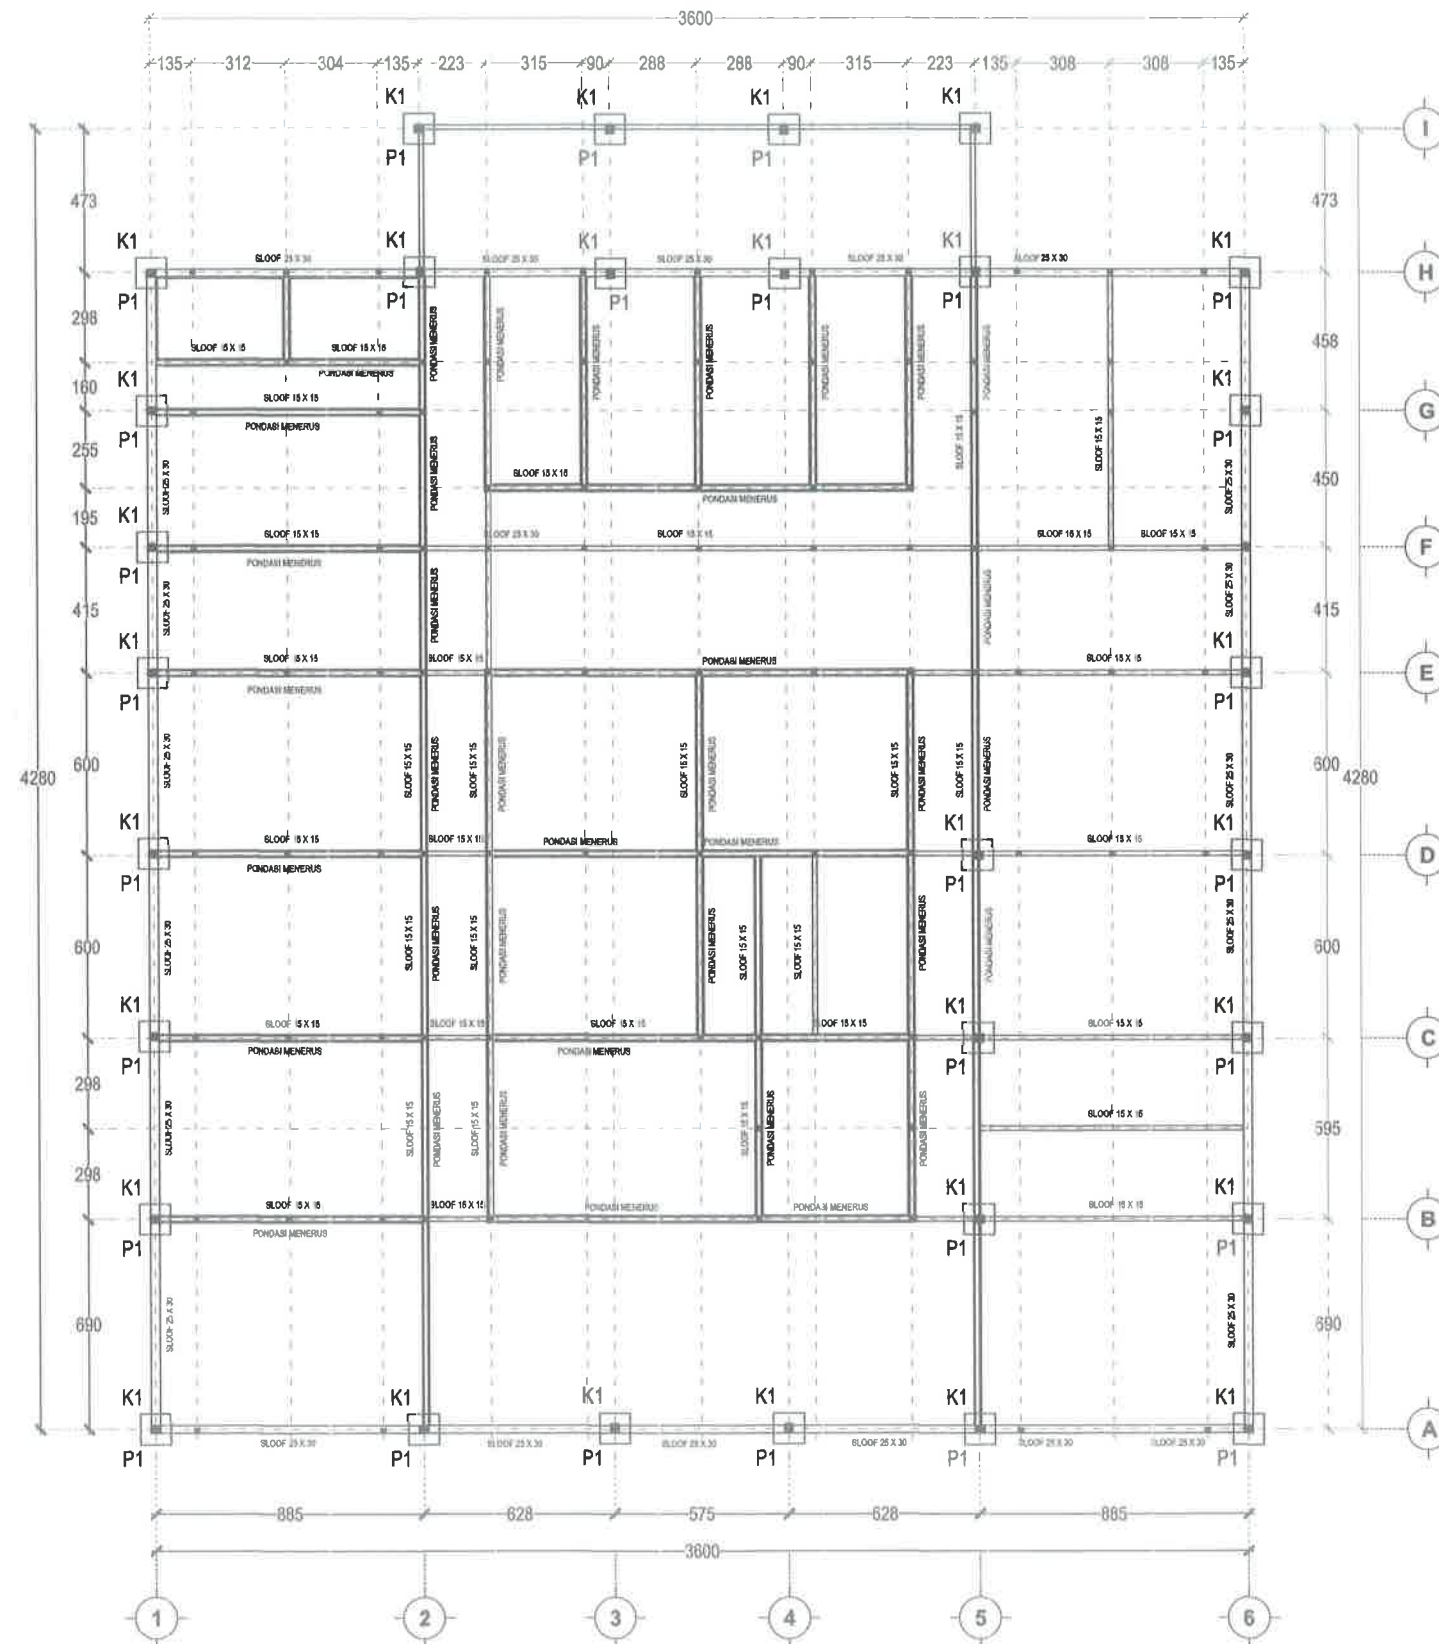

RENCANA PONDASI DAN SLOOF

SKALA 1 : 250



UNIVERSITAS
SUMATERA UTARA

CATATAN :

No. Tanggal Keterangan

No.	Tanggal	Keterangan

GAMBAR RENCANA

PEKERJAAN :

PEMBANGUNAN GEDUNG
INTERNATIONAL LOUNGE
(USU SERVICE CENTER)

MENGETAHUI DAN MENSETUJUI :

Pejabat Pembuat Komitmen (PPK)
UNIVERSITAS SUMATERA UTARA

JOKO WIBOWO, S.H.
NIP. 19700831 199403 1 008

MENGETAHUI DAN MENSETUJUI :

KEPALA BIDANG ASET & USAHA
UNIVERSITAS SUMATERA UTARA

MUHAMMAD ZULHAM, SE., MSI
NIP. 19670323 198802 1 001

DIBUAT OLEH :

Konsultan Perencana
CV. WIRA JAYA KONSULTAN

RISQY AULIA, S.T.
Direktur

Team Leader

Digambar

Heal

Rd

JUDUL GAMBAR :

RENCANA PONDASI DAN SLOOF

SKALA


NO. LEMBAR

JLH. LEMBAR

1 : 250

DIKELUARKAN TANGGAL :

2024

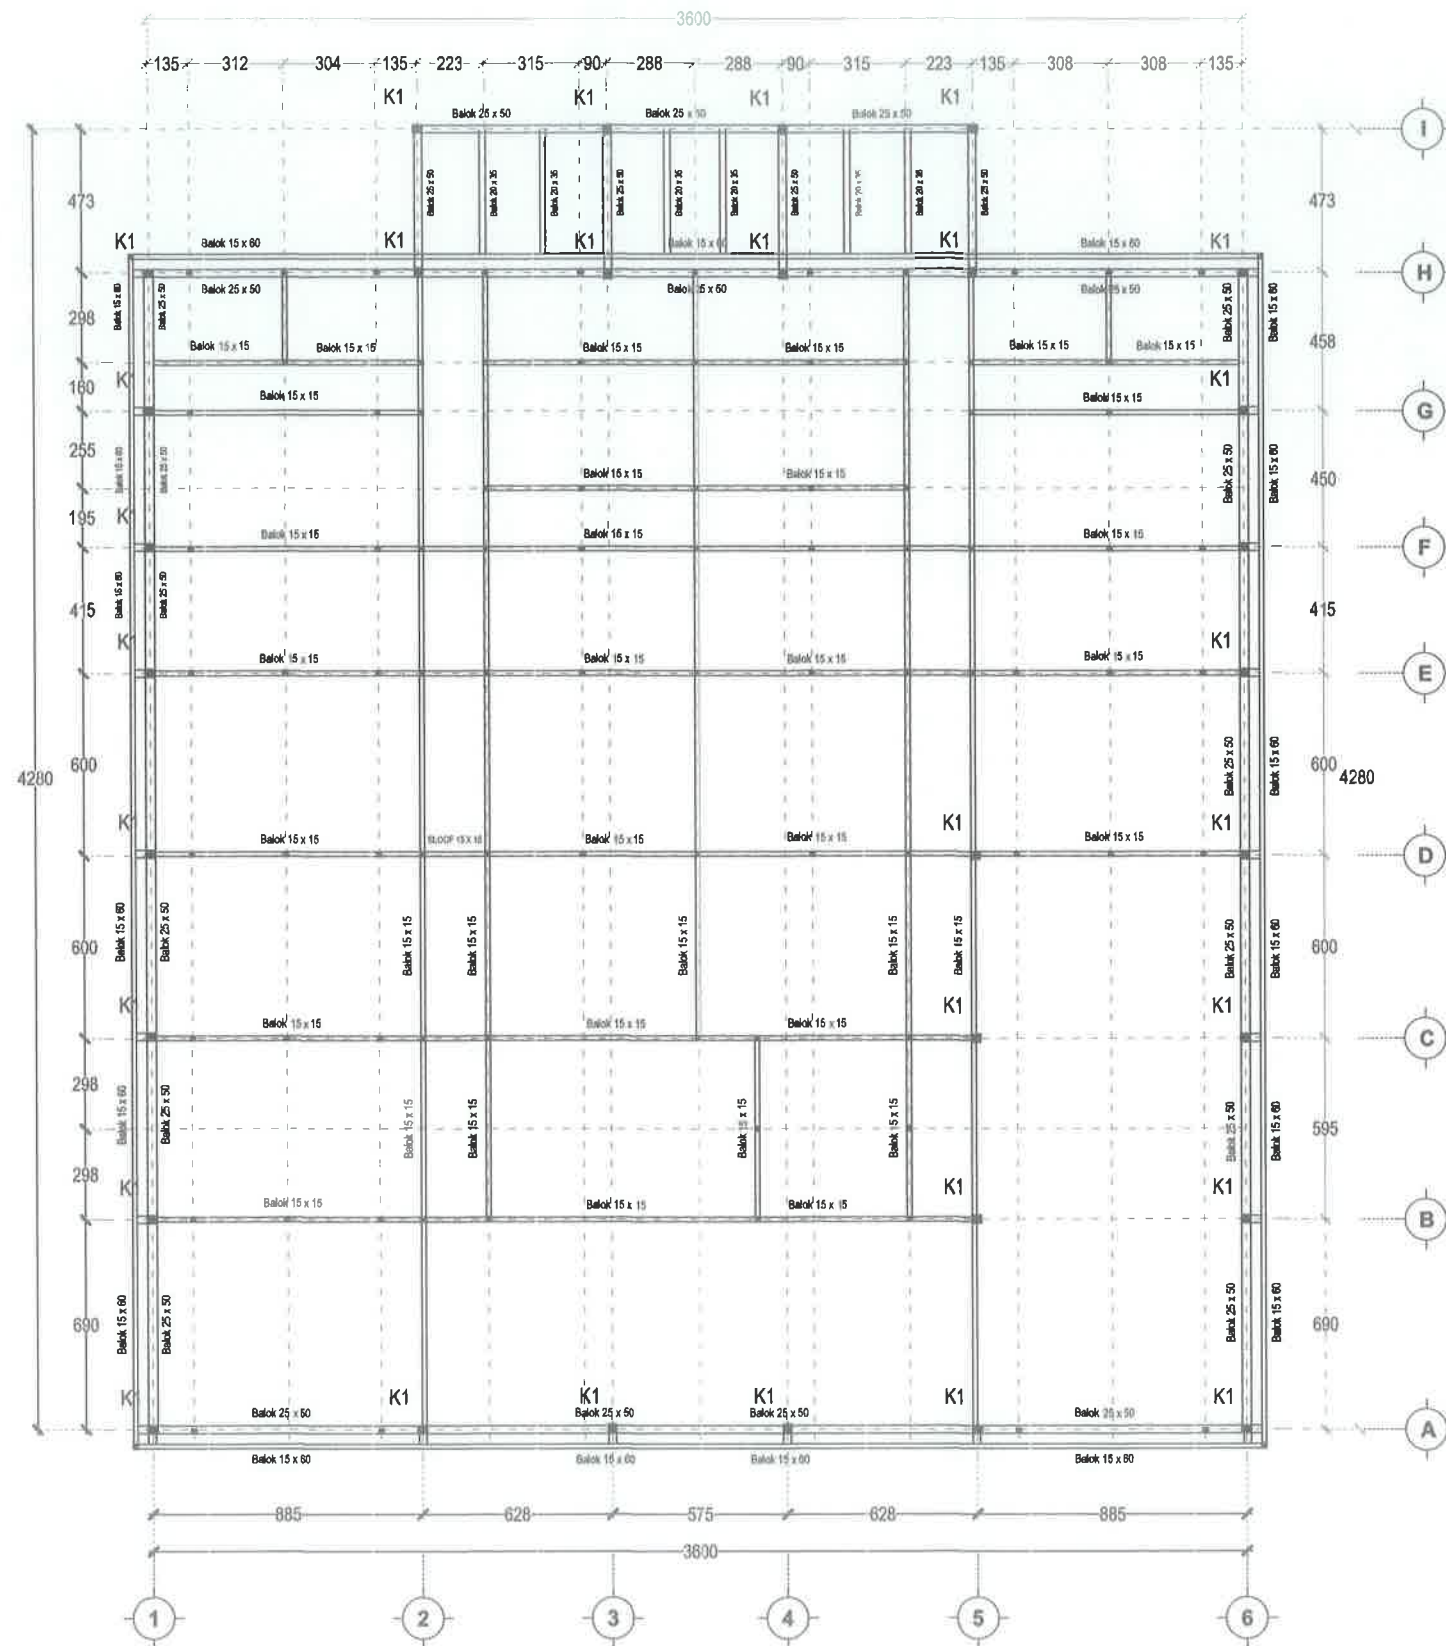

RENCANA RING BALOK
SKALA 1 : 250



**UNIVERSITAS
SUMATERA UTARA**

CATATAN :		
No.	Tanggal	Keterangan

GAMBAR RENCANA

PEKERJAAN :

**PEMBANGUNAN GEDUNG
INTERNATIONAL LOUNGE
(USU SERVICE CENTER)**

MENGETAHUI DAN MENYETUJUI :
Pejabat Pertimbangan (PPK)
UNIVERSITAS SUMATERA UTARA

JOKO WIBOWO, S.H.
NIP. 19700831 198403 1 008

MENGETAHUI DAN MENYETUJUI :
KEPALA BIRO ASET & USAHA
UNIVERSITAS SUMATERA UTARA

MUHAMMAD ZULHAM, SE., MSI
NIP. 19670323 198802 1 001

DIBUAT OLEH :
Konsultan Perencana
CV. WIRA JAYA KONSULTAN
RISQY AULIA, S.T.
Direktur

Team Leader	Digambar
<i>Seal</i>	<i>Red</i>

JUDUL GAMBAR :

RENCANA RING BALOK

SKALA	NO. LEMBAR	JLH. LEMBAR
1 : 250		

DIKELUARKAN TANGGAL :
2024



UNIVERSITAS
SUMATERA UTARA

CATATAN :
No. Tanggal Keterangan

GAMBAR RENCANA

PEKERJAAN :

PEMBANGUNAN GEDUNG
INTERNATIONAL LOUNGE
(USU SERVICE CENTER)

MENGETAHUI DAN MENSETUJUI :

Pejabat Pembuat Komitmen (PPK)
UNIVERSITAS SUMATERA UTARA

JOKO MEOWO, S.H.
NIP. 19700831 199403 1 008

MENGETAHUI DAN MENSETUJUI :

KEPALA BIRO ASSET & USAHA
UNIVERSITAS SUMATERA UTARA

MUHAMMAD ZULHAM, SE, MSI
NIP. 19670323 198802 1 001

DIBUAT OLEH :

Konsultan Perencana
CV. WIRA JAYA KONSULTAN

RISQY AULIA, S.T.
Direktur

Team Leader Digambar

JUDUL GAMBAR :

DETAIL PEMBESIAN

SKALA	NO. LEMBAR	JLH. LEMBAR
1 : 25	21	

DIKELUARKAN TANGGAL :

2024

SLOOF (25 X 40)



TUMPUAN

Dimensi : 25 x 40 mm
Tulangan atas : 2 Ø 12 mm
Tulangan tengah : -
Tulangan bawah : 3 Ø 12 mm
BEGEL Ø6 - 200mm



LAPANGAN

Dimensi : 25 x 40 mm
Tulangan atas : 3 Ø 12 mm
Tulangan tengah : -
Tulangan bawah : 2 Ø 12 mm
BEGEL Ø6 - 200mm

SLOOF (15 X 15)



TUMPUAN

Dimensi : 15 x 15mm
Tulangan atas : 2 Ø 12 mm
Tulangan tengah : -
Tulangan bawah : 2 Ø 12 mm
BEGEL Ø6 - 200mm



LAPANGAN

Dimensi : 15 x 15 mm
Tulangan atas : 2 Ø 12 mm
Tulangan tengah : -
Tulangan bawah : 2 Ø 12 mm
BEGEL Ø6 - 200mm

BALOK (25 X 50)



BALOK TUMPUAN

Dimensi : 25 x 50 mm
Tulangan atas : 4 Ø 12 mm
Tulangan tengah : -
Tulangan bawah : 3 Ø 12 mm
BEGEL Ø6 - 200mm



BALOK LAPANGAN

Dimensi : 25 x 50 mm
Tulangan atas : 3 Ø 12 mm
Tulangan tengah : -
Tulangan bawah : 4 Ø 12 mm
BEGEL Ø6 - 200mm

BALOK (15 X 60)



BALOK TUMPUAN

Dimensi : 15 x 60 mm
Tulangan atas : 5 Ø 12 mm
Tulangan tengah : -
Tulangan bawah : 2 Ø 12 mm
BEGEL Ø6 - 200mm



BALOK LAPANGAN

Dimensi : 25 x 50 mm
Tulangan atas : 2 Ø 12 mm
Tulangan tengah : -
Tulangan bawah : 3 Ø 12 mm
BEGEL Ø6 - 200mm

BALOK (20 X 35)



BALOK TUMPUAN

Dimensi : 20 x 35 mm
Tulangan atas : 3 Ø 12 mm
Tulangan tengah : -
Tulangan bawah : 2 Ø 12 mm
BEGEL Ø6 - 200mm



BALOK LAPANGAN

Dimensi : 20 x 35 mm
Tulangan atas : 2 Ø 12 mm
Tulangan tengah : -
Tulangan bawah : 3 Ø 12 mm
BEGEL Ø6 - 200mm

BALOK (10 X 15)



BALOK TUMPUAN

Dimensi : 10 x 15 mm
Tulangan atas : 2 Ø 12 mm
Tulangan tengah : -
Tulangan bawah : 2 Ø 12 mm
BEGEL Ø6 - 200mm



BALOK TUMPUAN

Dimensi : 10 x 15 mm
Tulangan atas : 2 Ø 12 mm
Tulangan tengah : -
Tulangan bawah : 2 Ø 12 mm
BEGEL Ø6 - 200mm



DETAIL PENULANGAN

SKALA 1 : 25



No.	Tanggal	Keterangan
-----	---------	------------

[illegible]

PEKERJAAN :

**PEMBANGUNAN GEDUNG
INTERNATIONAL LOUNGE
(USU SERVICE CENTER)**

Pejabat Pembuat Komitmen (PPK)
UNIVERSITAS SUMATERA UTARA

JOKO WIBOWO, S.H.
NIP. 19700221-1994031 008

KEPALA BIRD ASET & USAHA
UNIVERSITAS SUMATERA UTARA


 MUHAMMAD ZULHAM, SE., MSI
 NIP. 19670323 198802 1 007

Konsultan Perencana
CV. WIRA JAYA KONSULTAN



RISQY AULIA, S.T.
Direktur

Team Leader	Digambar
-------------	----------

RENCANA AIR BERSIH


SKALA	NO. LEMBAR	JLH. LEMBAR
1 : 350		

2024

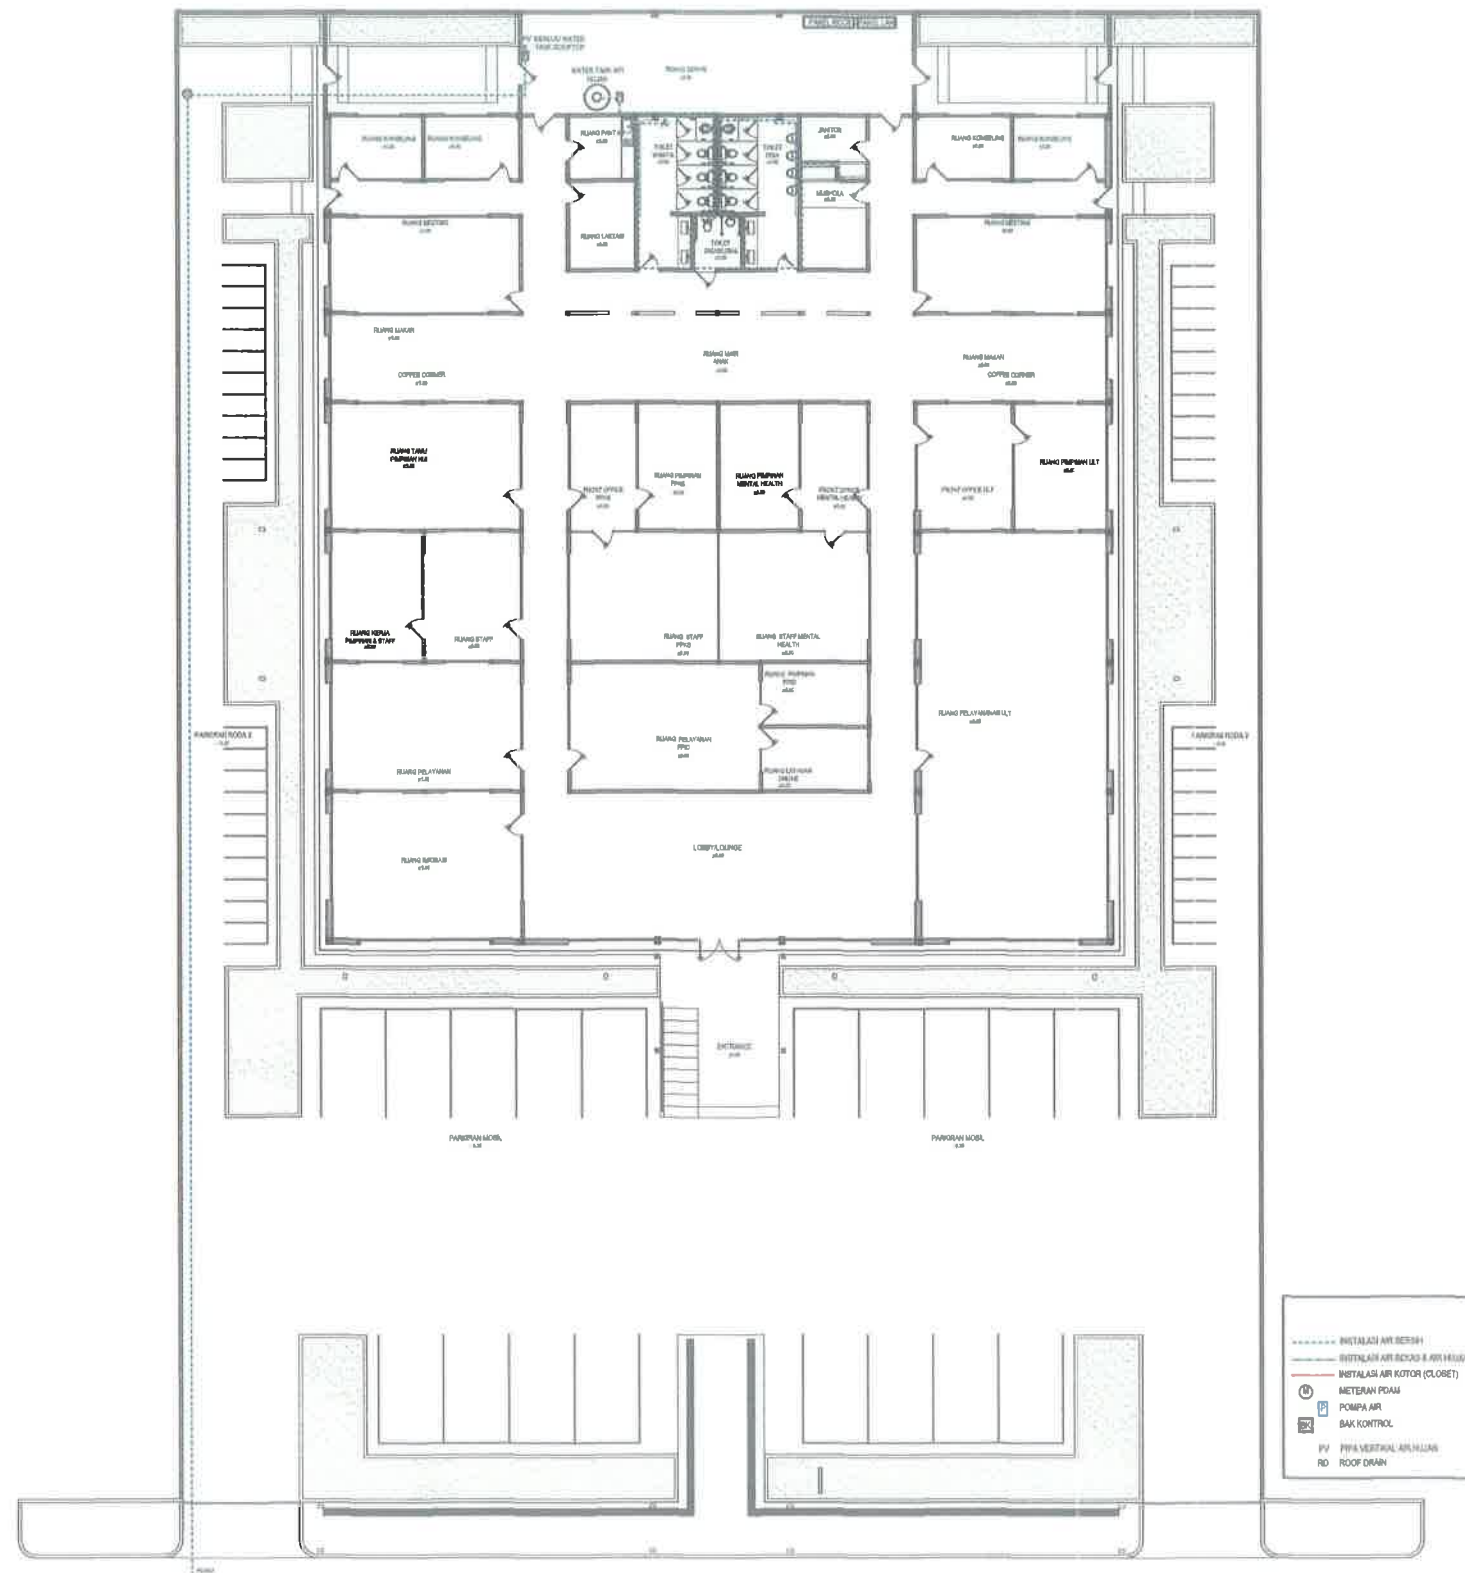

RENCANA AIR BERSIH

SKALA 1 : 350

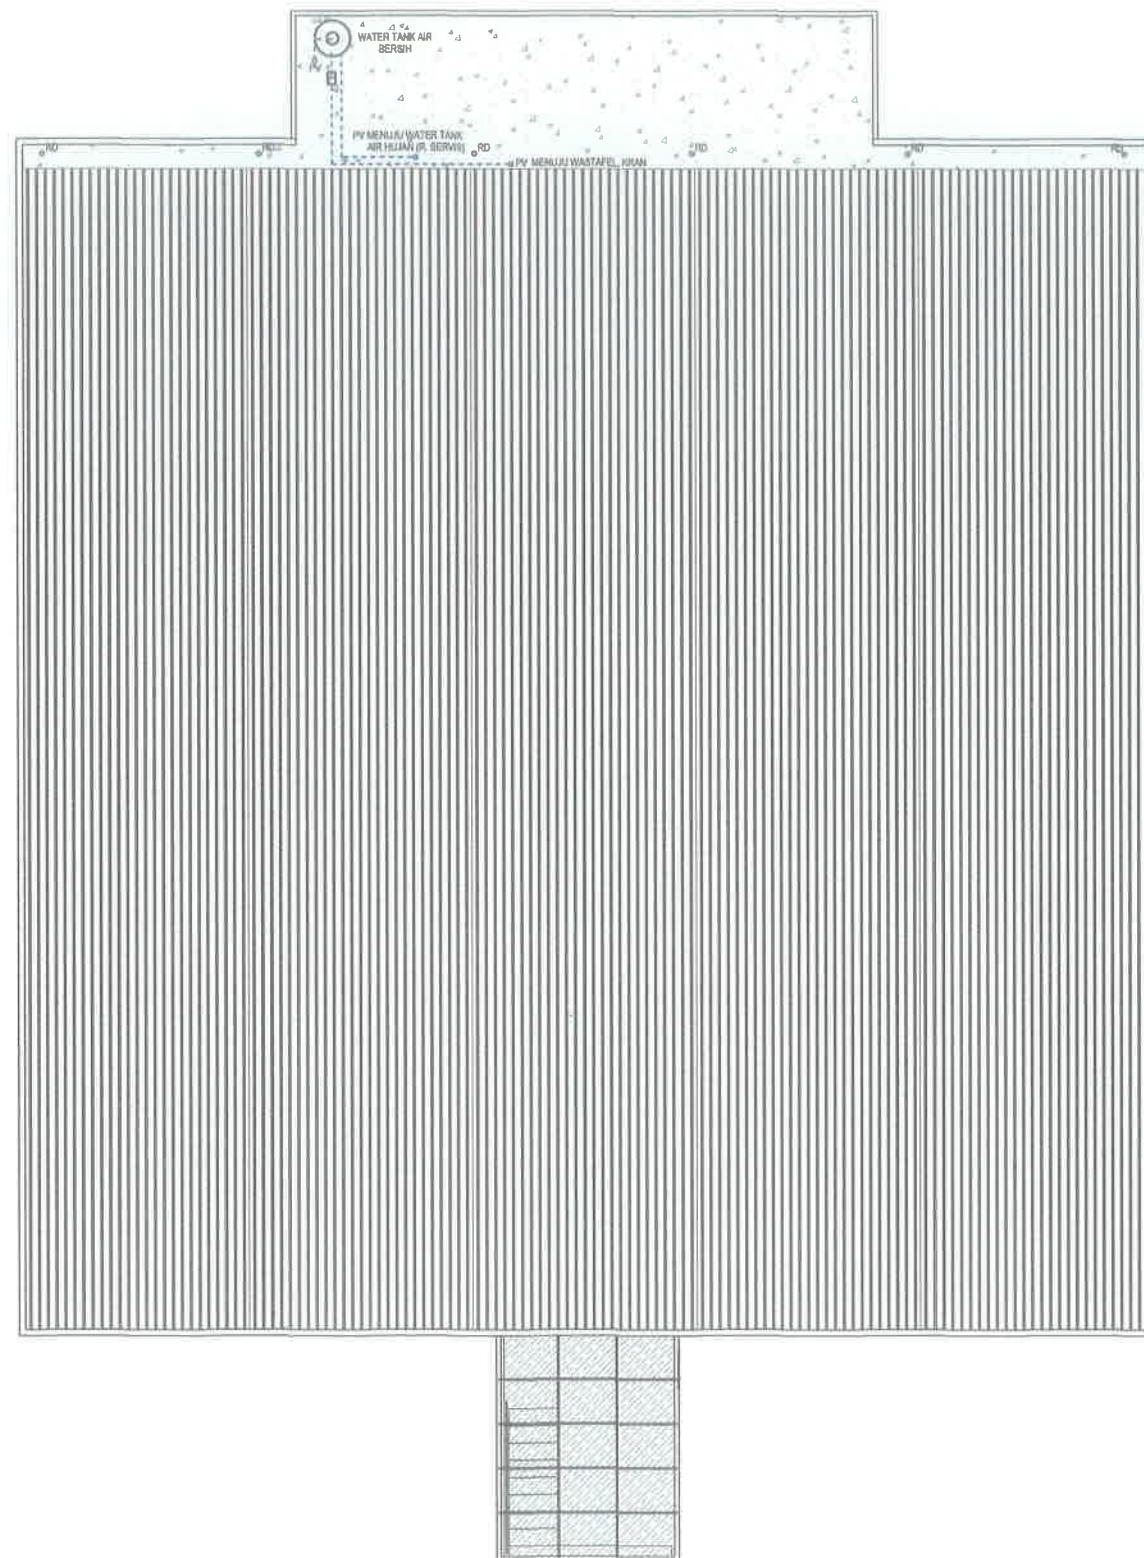

MEP 1

RENCANA AIR BERSIH ROOF TOP

SKALA 1 : 250



UNIVERSITAS
SUMATERA UTARA

CATATAN :

No.	Tanggal	Keterangan

GAMBAR RENCANA

PEKERJAAN :

PEMBANGUNAN GEDUNG
INTERNATIONAL LOUNGE
(USU SERVICE CENTER)

MENGETAHUI DAN MENSETUJUI :

Pejabat Pembuat Kemitraan (PPK)
UNIVERSITAS SUMATERA UTARA

JOKO WIBOWO, S.E.
NIP. 19700831 190403 1 008

MENGETAHUI DAN MENSETUJUI :

KEPALA BIRO ASET & USAHA
UNIVERSITAS SUMATERA UTARA

MUHAMMAD ZULHAM, SE., MSI
NIP. 19670323 198802 1 001

DIBUAT OLEH :

Konsultan Perencana
CV. WIRA JAYA KONSULTAN

RIBQY AULIA, S.T.
Direktur

Team Leader	Digambar


JUDUL GAMBAR :

TAMPAK SAMPING KANAN DAN
TAMPAK SAMPING KIRI

SKALA	NO. LEMBAR	JLH. LEMBAR
1 : 250		

DIKELUARKAN TANGGAL :

2024

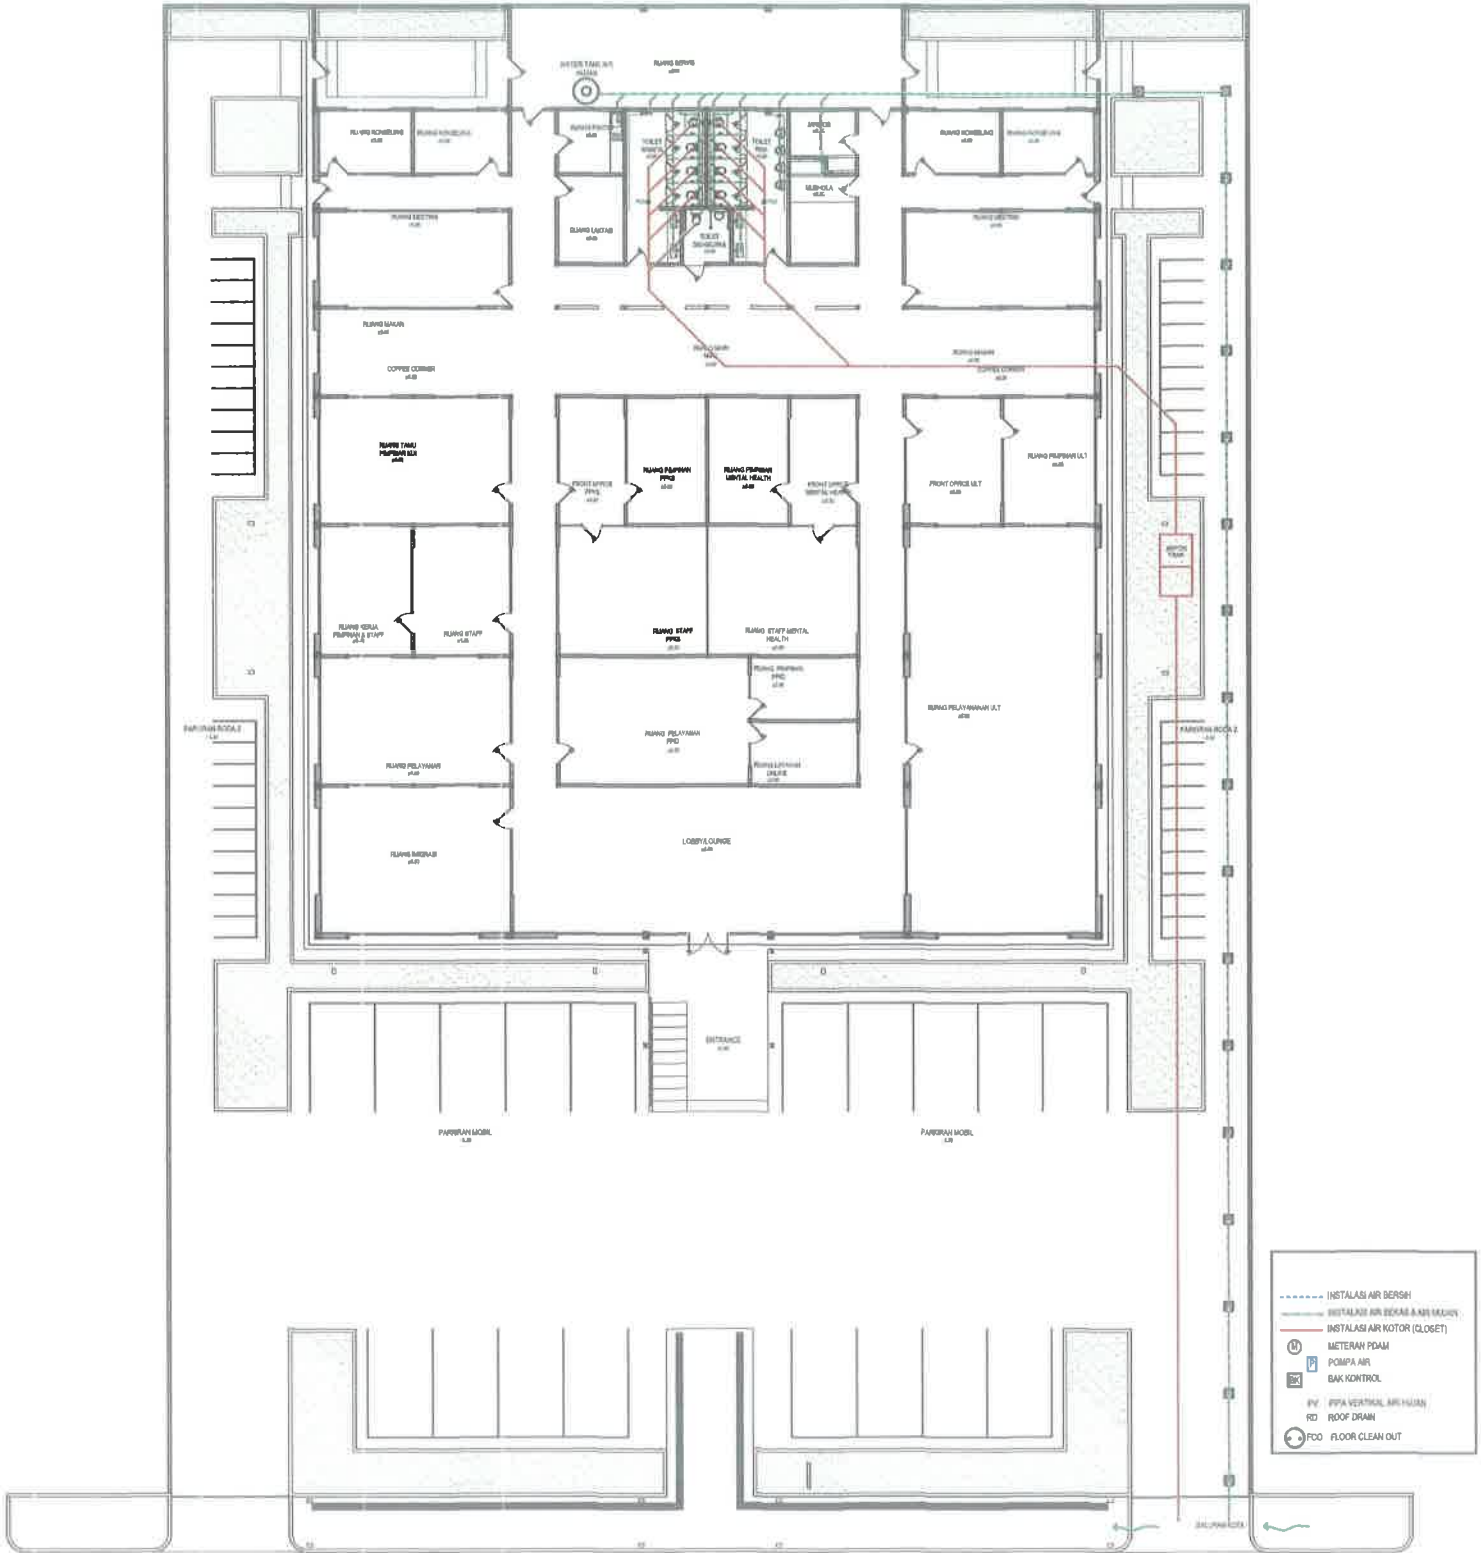

MEP 2

RENCANA AIR KOTOR, BEKAS DAN AIR HUJAN
SKALA 1 : 350



UNIVERSITAS
SUMATERA UTARA

CATATAN :

No.	Tanggal	Keterangan

GAMBAR RENCANA

PEKERJAAN :

PEMBANGUNAN GEDUNG
INTERNATIONAL LOUNGE
(USU SERVICE CENTER)

MENGETAHUI DAN MENSETUJUI :
Pejabat Pembuat Komitmen (PPK)
UNIVERSITAS SUMATERA UTARA

JOKO WILLOWO, S.H.
NIP. 19700831 199403 1 008

MENGETAHUI DAN MENSETUJUI :
KEPALA BIRO ASET & USAHA
UNIVERSITAS SUMATERA UTARA

MUHAMMAD ZULHAM, SE., MSI
NIP. 19670323 198802 1 001

DIBUAT OLEH :
Konsultan Perencana
CV. WIRA JAYA KONSILTAN

RISQY AULIA, S.T.
Direktur

Team Leader
Digambar


JUDUL GAMBAR :
RENCANA AIR KOTOR, BEKAS DAN
AIR HUJAN

SKALA
1 : 350

NO. LEMBAR

JLH. LEMBAR

DIKELUARKAN TANGGAL :
2024

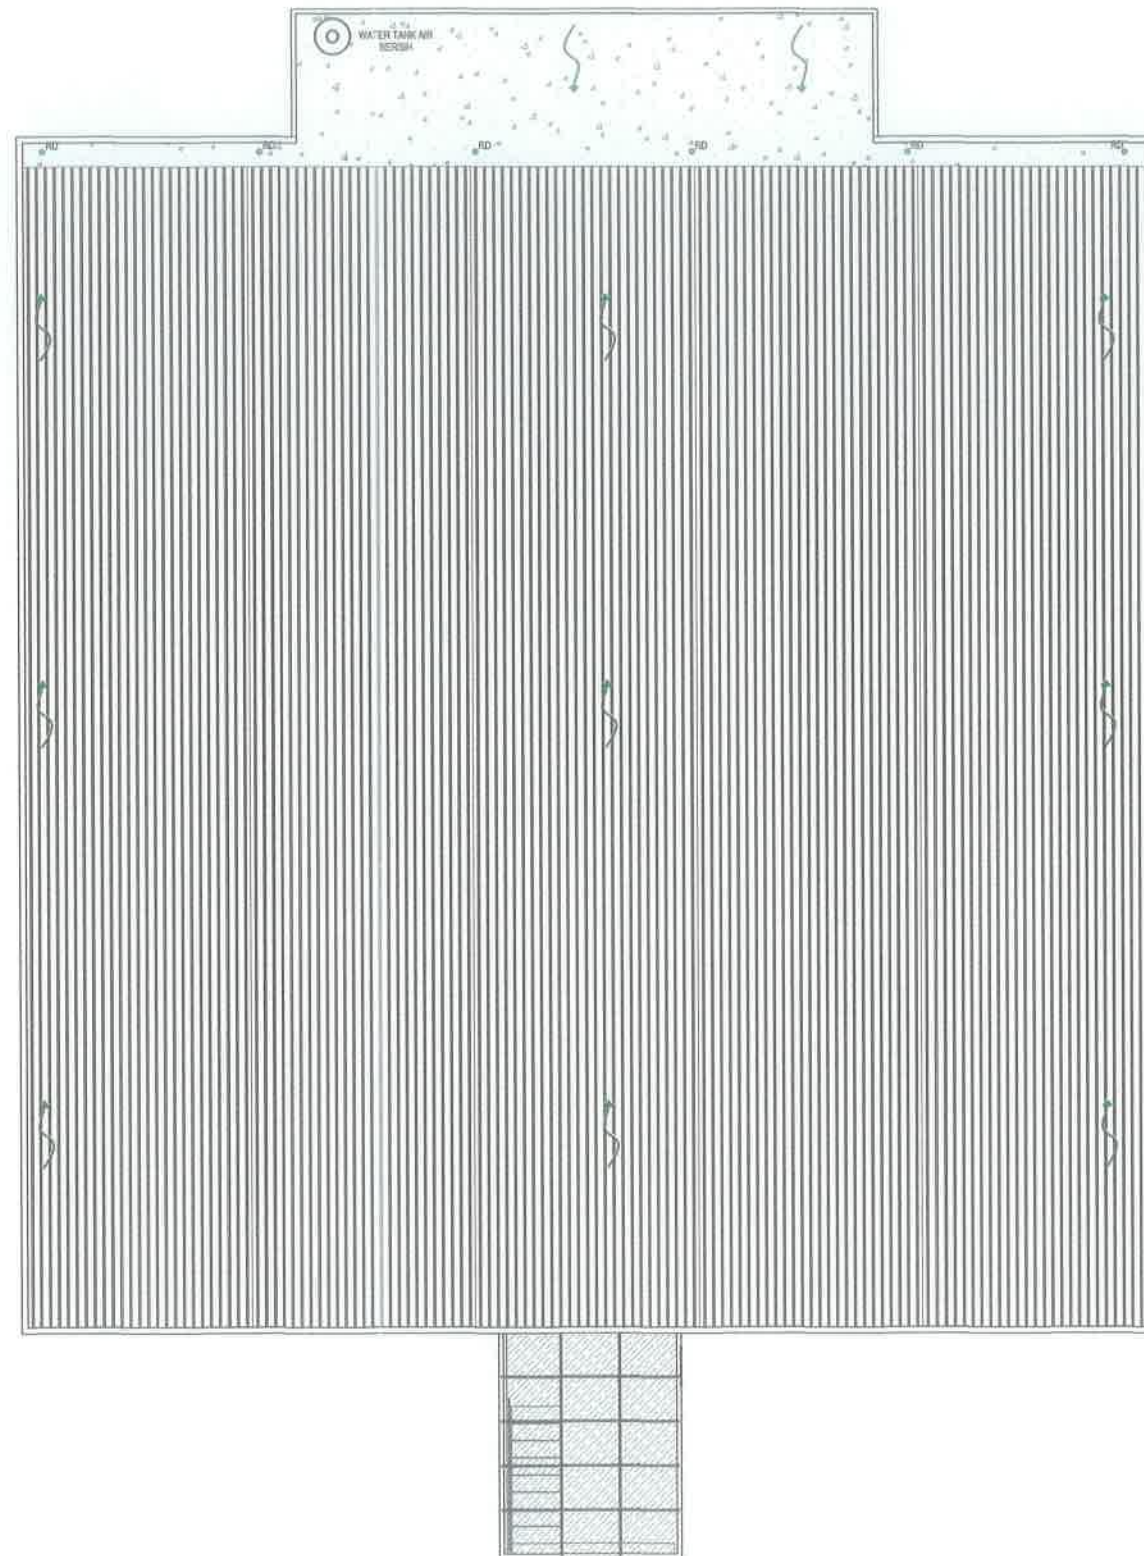

- INSTALASI AIR BERSIH
- INSTALASI AIR BEKAS & AIR HUJAN
- INSTALASI AIR KOTOR (CLOSET)
- (M) METERAN POMPA
- (P) POMPA AIR
- (BK) BAK KONTROL
- PV PIPA VERTIKAL AIR HUJAN
- RD ROOF DRAIN
- (FCO) FLOOR CLEAN OUT



RENCANA AIR KOTOR ROOF TOP
SKALA 1 : 250



UNIVERSITAS
SUMATERA UTARA

CATATAN :		
No.	Tanggal	Keterangan

GAMBAR RENCANA

PEKERJAAN :

PEMBANGUNAN GEDUNG
INTERNATIONAL LOUNGE
(USU SERVICE CENTER)

MENGETAHUI DAN MENYETUJUI :

Pejabat Pembuat Komitmen (PPK)
UNIVERSITAS SUMATERA UTARA

JOKO WIDOWO, S.H.
NIP. 19700511 199403 1 008

MENGETAHUI DAN MENYETUJUI :

KEPALA BIDANG & USAHA
UNIVERSITAS SUMATERA UTARA

MUHAMMAD ZULHAM, SE., MSI
NIP. 19870323 198902 1 001

DIBUAT OLEH :

Konsultan Perencana
CV. WIRA JAYA KONSULTAN

RISQY AULIA, S.T.
Direktur

Team Leader Digambar

Heal *Had*

JUDUL GAMBAR :

TAMPAK SAMPING KANAN DAN
TAMPAK SAMPING KIRI

SKALA	NO. LEMBAR	JLH. LEMBAR
1 : 250		

DIKELUARKAN TANGGAL :

2024



UNIVERSITAS
SUMATERA UTARA

CATATAN :		
No.	Tanggal	Keterangan

GAMBAR RENCANA

PEKERJAAN :

PEMBANGUNAN GEDUNG
INTERNATIONAL LOUNGE
(USU SERVICE CENTER)

MENGETAHUI DAN MENSETUJUI :

Pejabat Pembina Komptesis (PPK)
UNIVERSITAS SUMATERA UTARA

JOKO ARBOWO, S.H.
NIP. 197908111994031008

MENGETAHUI DAN MENSETUJUI :

KEPALA BIDANG ASET & USAHA
UNIVERSITAS SUMATERA UTARA

MUHAMMAD ZULHAM, SE., MSI
NIP. 19670323 198802 1 001

DIBUAT OLEH :

Konsultan Perencanaan
CV. WIRA JAYA KONSULTAN

ISQY AULIA, S.T.
Direktur

Team Leader Digambar

JUDUL GAMBAR :

SINGLE LINE DIAGRAM


SKALA NO. LEMBAR JLH. LEMBAR

NTS


DIKELUARKAN TANGGAL :

2024

SINGLE LINE DIAGRAM

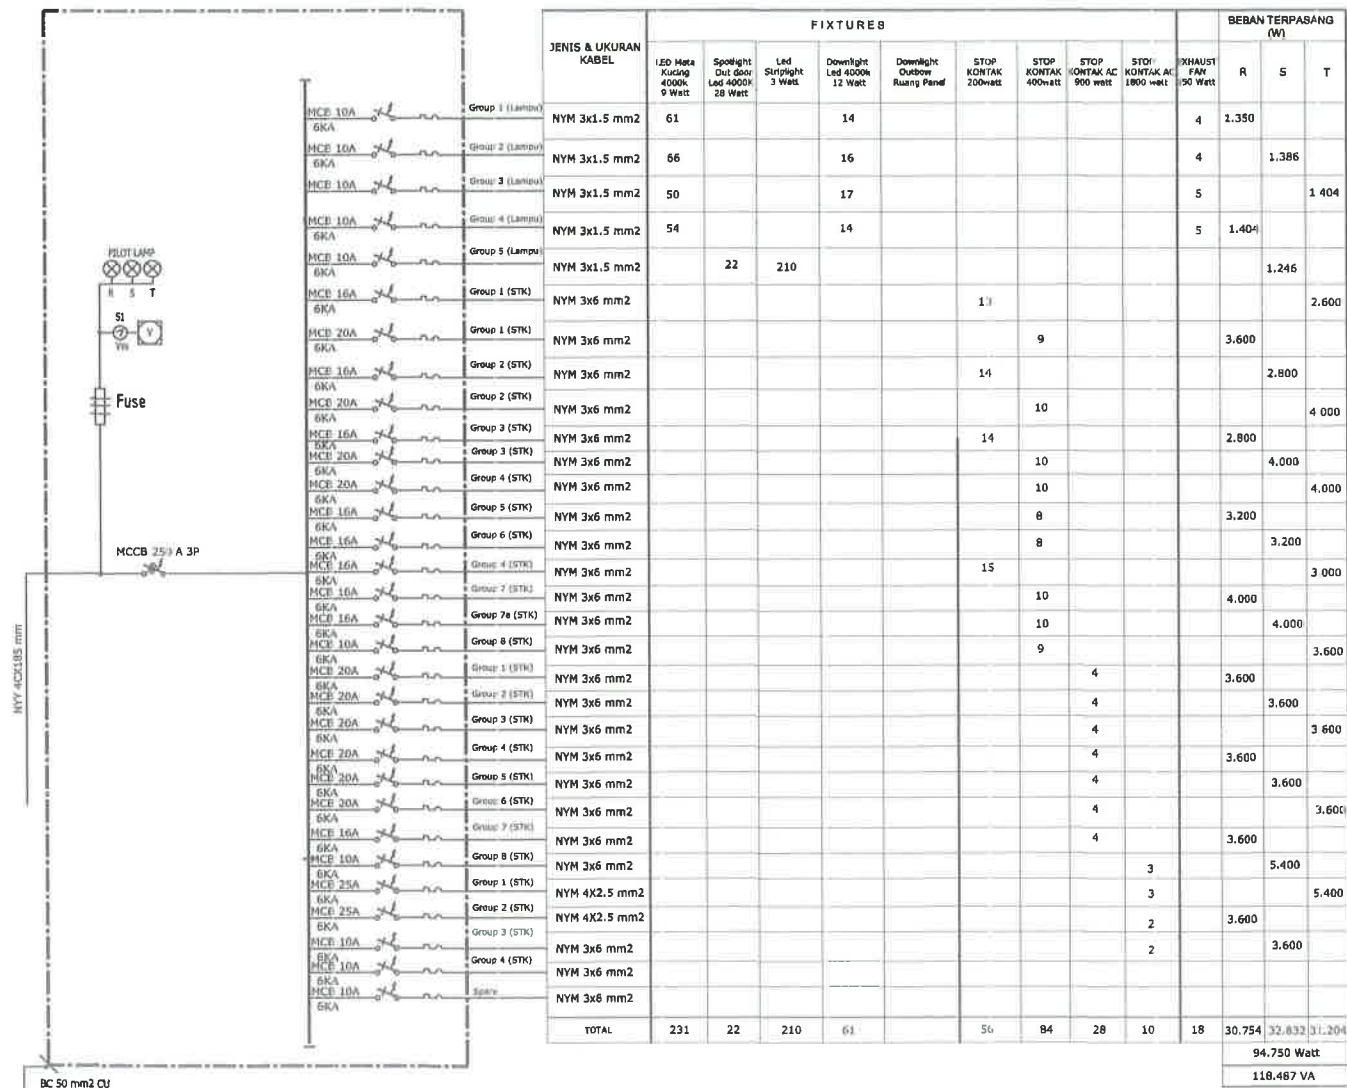

MEP 3
SINGLE LINE DIAGRAM
NTS

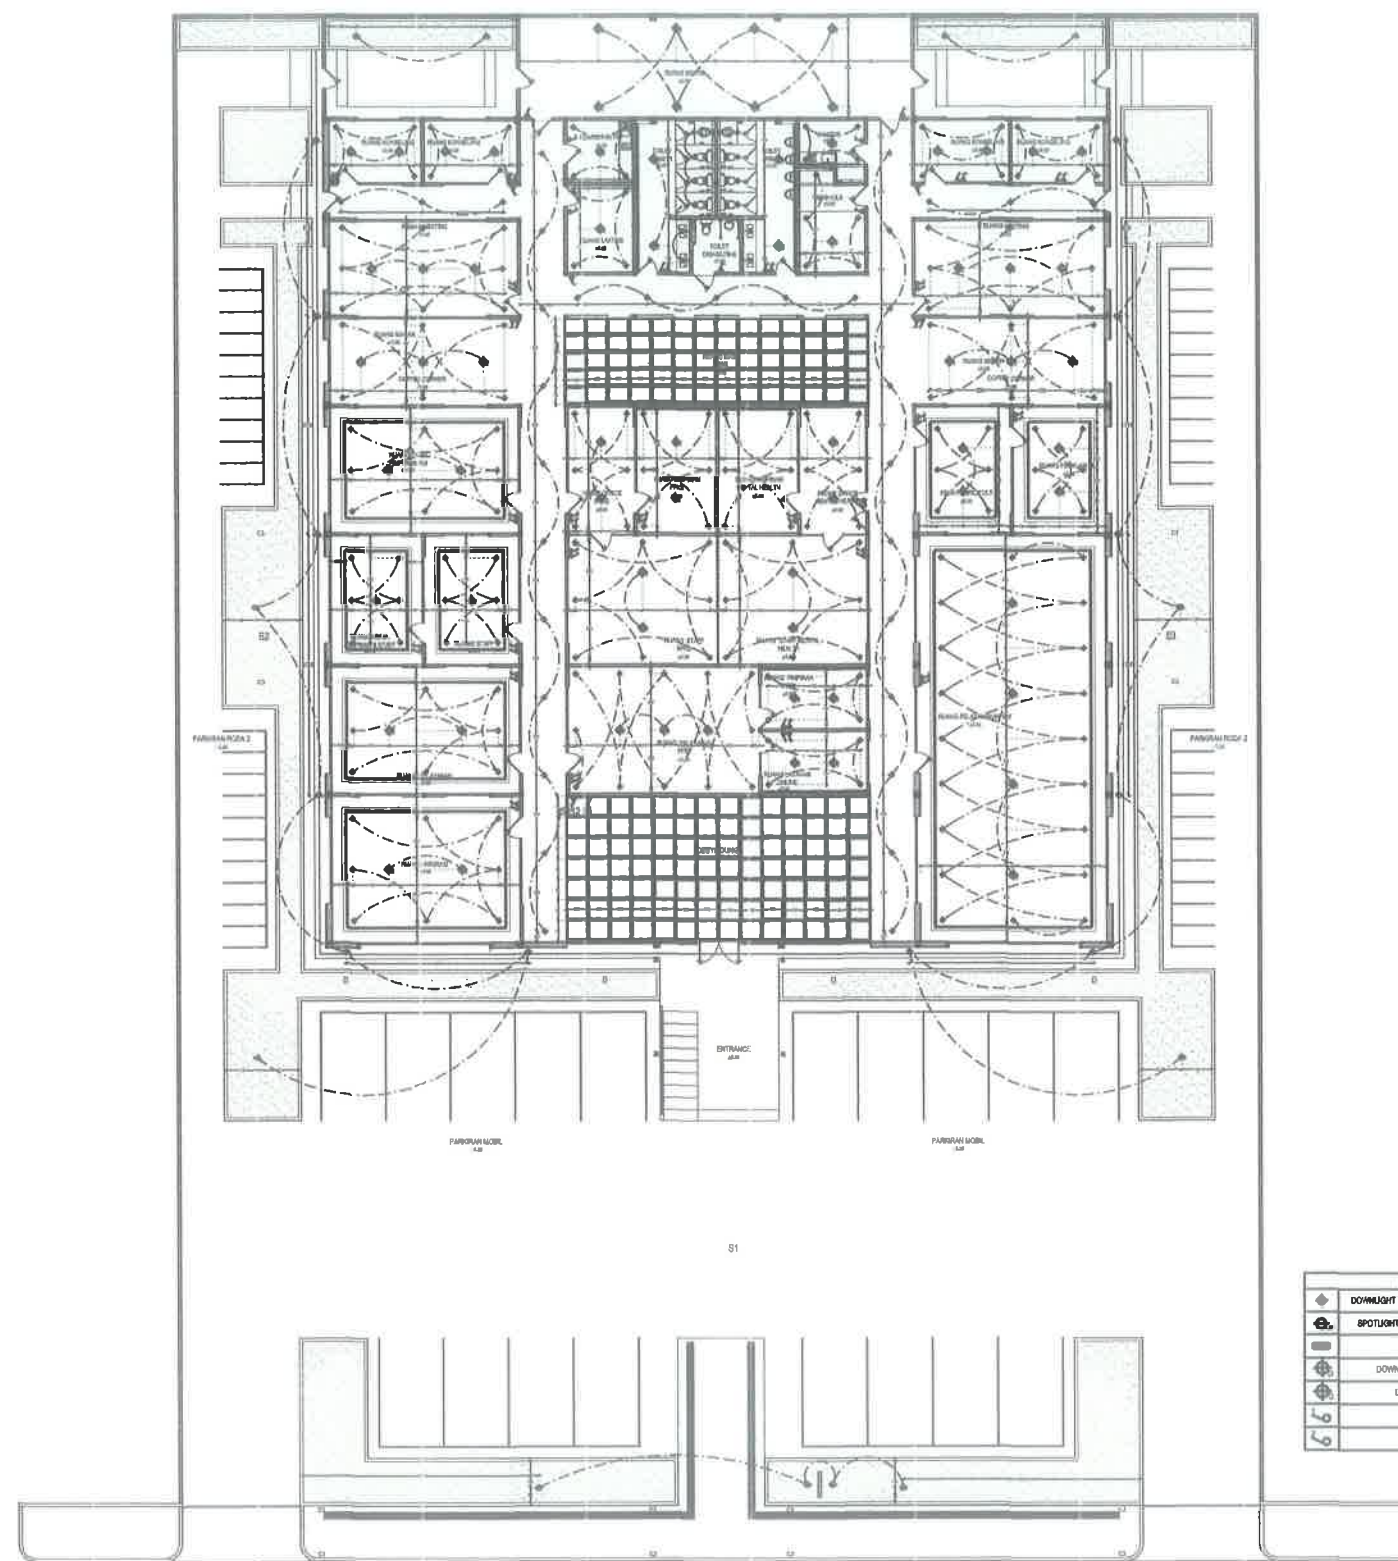

MEP 4

RENCANA TITIK LAMPU
SKALA 1 : 350



UNIVERSITAS
SUMATERA UTARA

CATATAN :

No.	Tanggal	Keterangan

GAMBAR RENCANA

PEKERJAAN :

PEMBANGUNAN GEDUNG
INTERNATIONAL LOUNGE
(USU SERVICE CENTER)

MENGETAHUI DAN MENSETUJUI :
Prajabatan Pembuat Kemitmen (PPK)
UNIVERSITAS SUMATERA UTARA

JOKO WIBOWO, S.H.
NIP. 19700831 199403 1 008

MENGETAHUI DAN MENSETUJUI :
KEPALA BIRO ASET & USAHA
UNIVERSITAS SUMATERA UTARA

MUHAMMAD ZULHAM, SE, MSI
NIP. 19670323 198802 1 001

DIBUAT OLEH :
Konsultan Perencana
CV. WIRA JAYA KONSULTAN

RISQY AULIA, S.T.
Direktur

Team Leader	Digambar


JUDUL GAMBAR :

RENCANA TITIK LAMPU

SKALA	NO. LEMBAR	JLH. LEMBAR
1 : 350		

DIKELUARKAN TANGGAL :

2024

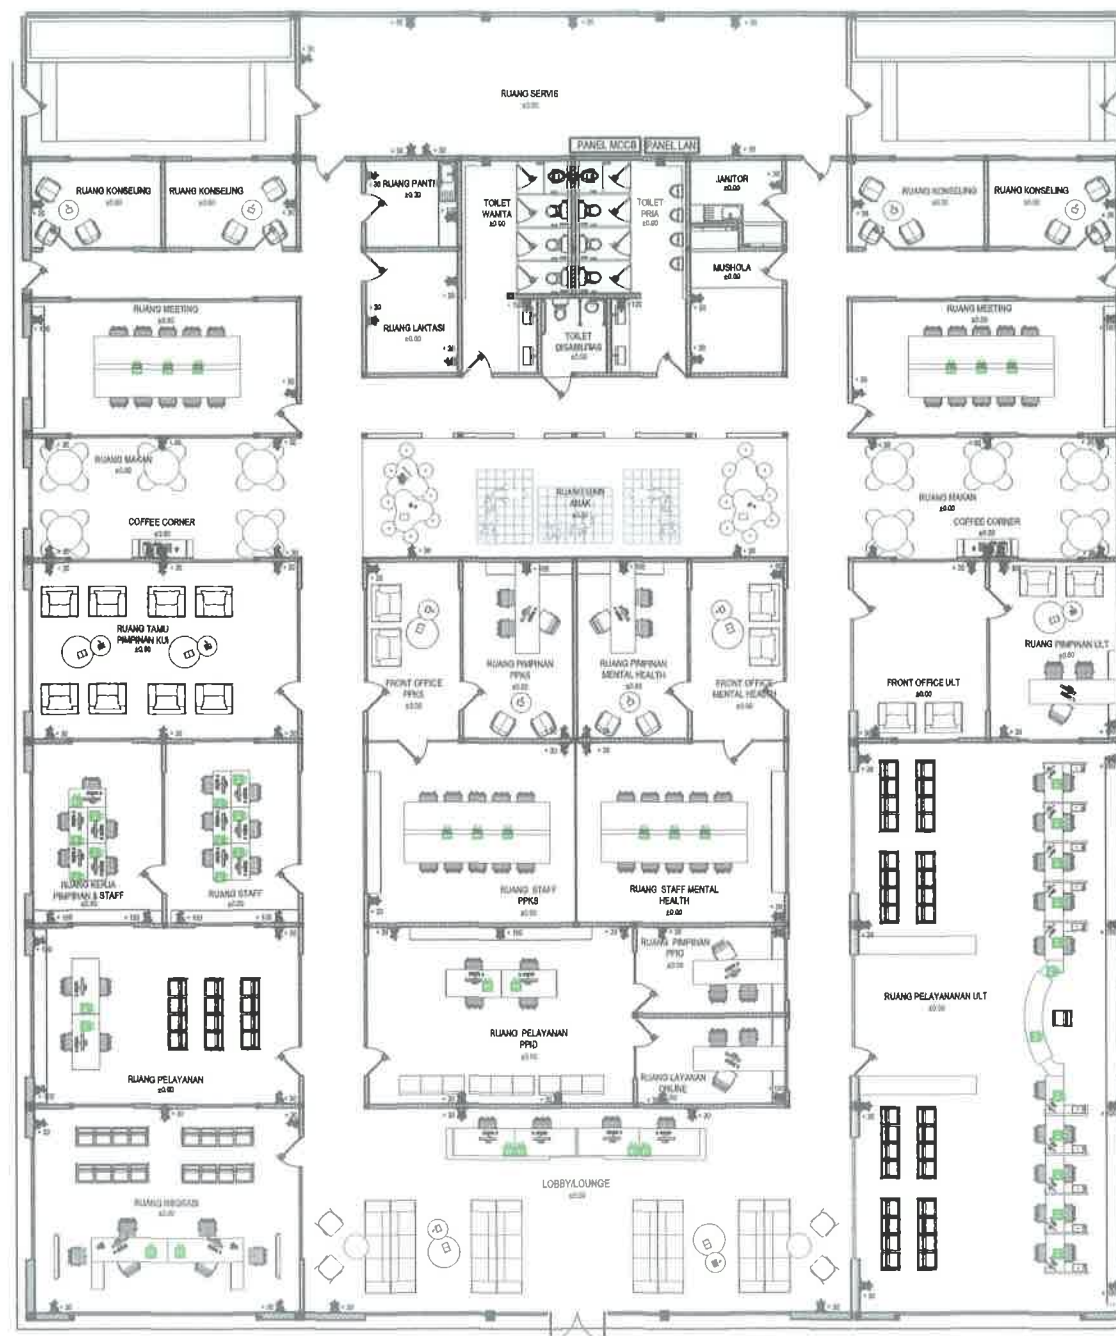

LIGHTING SYMBOL		
	STOP KONTAK SINGLE	62
	STOP KONTAK GANDA (CUSTOM MEJA)	42
	STOP KONTAK GANDA	54

MEP 5 RENCANA STOP KONTAK LT 1
SKALA 1 : 250



UNIVERSITAS
SUMATERA UTARA

CATATAN :
No. Tanggal Keterangan

GAMBAR RENCANA

PEKERJAAN :

PEMBANGUNAN GEDUNG
INTERNATIONAL LOUNGE
(USU SERVICE CENTER)

MENGETAHUI DAN MENSETUJUI :

Pejabat Pembuat Komitmen (PPK)
UNIVERSITAS SUMATERA UTARA

JOKO WIDOWO, S.H.
NIP. 19700831-199403 1 008

MENGETAHUI DAN MENSETUJUI :

KERALA BIRO ASET & USAHA
UNIVERSITAS SUMATERA UTARA

MUHAMMAD ZULHAM, SE., MSI
NIP. 19670323 198802 1 001

DIBUAT OLEH :

Konsultan Perencana
CV. WIRA JAYA KONSULTAN

RISQY AULIA, S.T.
Direktur

Team Leader Digambar

JUDUL GAMBAR :


RENCANA STOP KONTAK LT 1

SKALA NO. LEMBAR JLH. LEMBAR

1 : 250

DIKELUARKAN TANGGAL :

2024

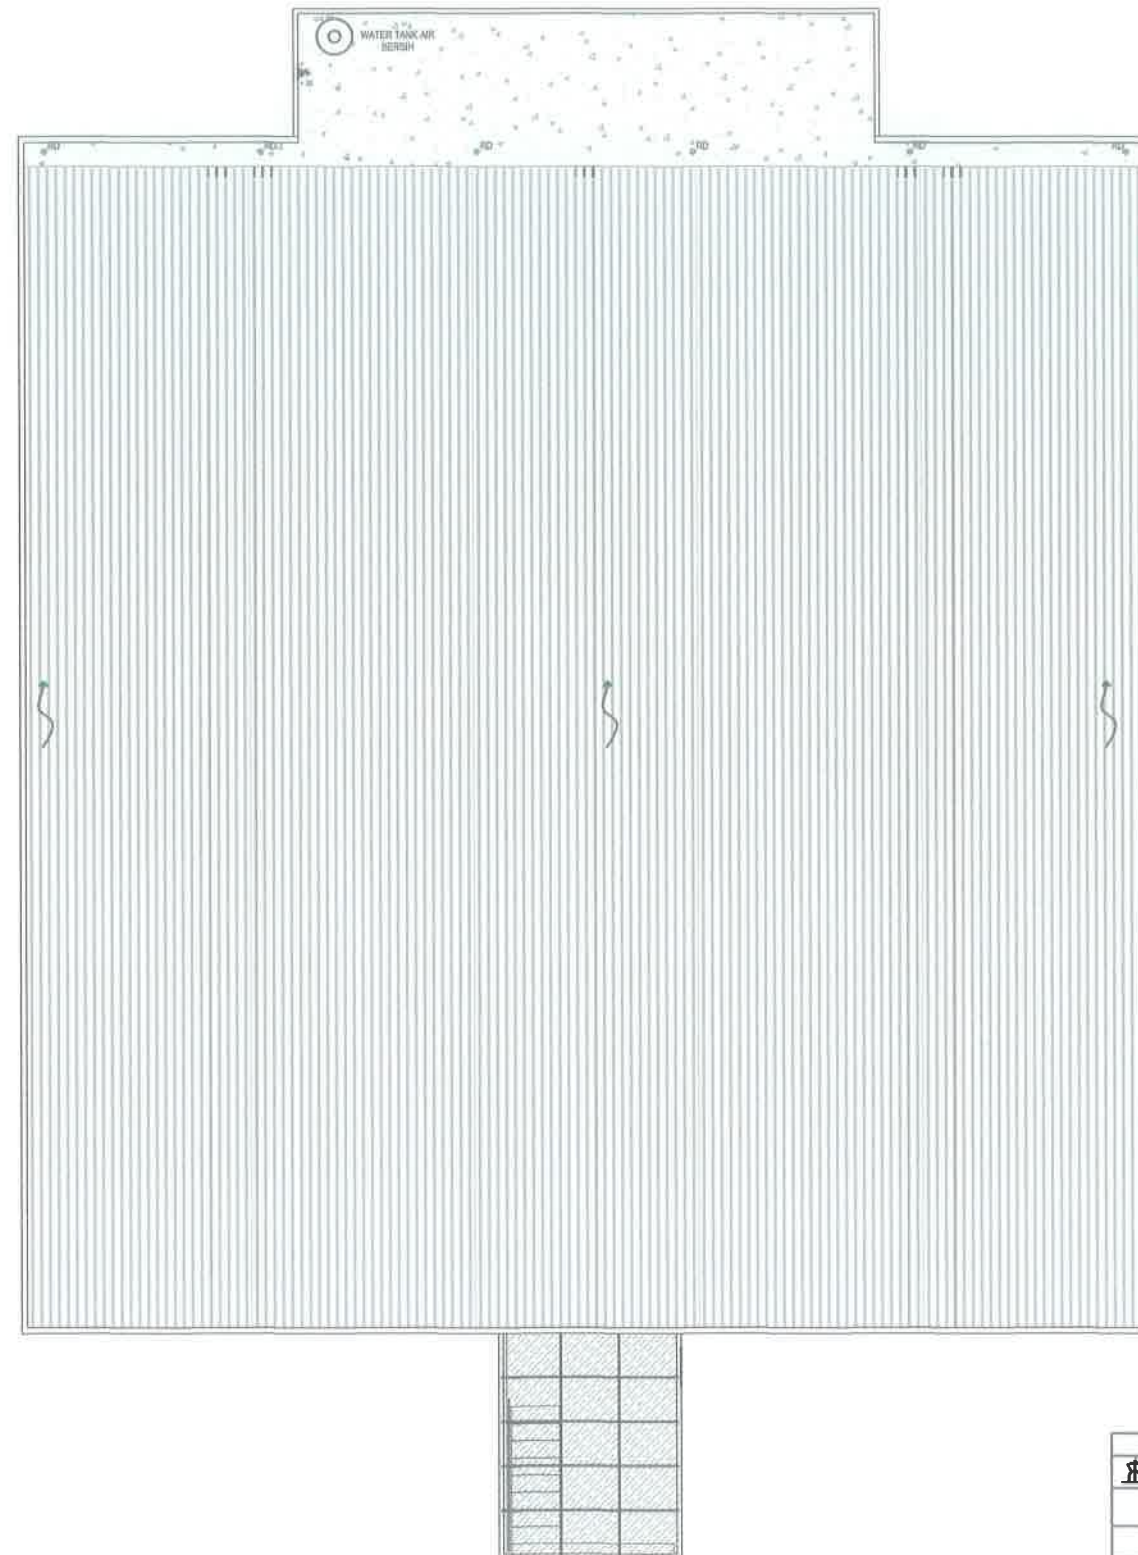

MEP 5 RENCANA STOP KONTAK ROOFTOP
SKALA 1 : 250

LIGHTING SYMBOL		
	STOP KONTAK SINGLE	1



UNIVERSITAS
SUMATERA UTARA

CATATAN :		
No.	Tanggal	Keterangan

GAMBAR RENCANA

PEKERJAAN :

PEMBANGUNAN GEDUNG
INTERNATIONAL LOUNGE
(USU SERVICE CENTER)

MENGETAHUI DAN MENSETUJUI :
Pejabat Pembuat Komitmen (PPK)
UNIVERSITAS SUMATERA UTARA

JOKO WIBOWO, S.H.
NIP. 19700831 199403 1 008

MENGETAHUI DAN MENSETUJUI :
KEPALA BIRO ASET & USAHA
UNIVERSITAS SUMATERA UTARA

MUHAMMAD ZULHAM, SE., MSI
NIP. 19870323 198802 1 001

DIBUAT OLEH :
Konsultan Perencana
CV. WIRA JAYA KONSULTAN


RISQY AULIA, S.T.
Direktur

Team Leader	Digambar

JUDUL GAMBAR :
RENCANA STOP KONTAK ROOFTOP

SKALA	NO. LEMBAR	JLH. LEMBAR
1 : 250		

DIKELUARKAN TANGGAL :
2024

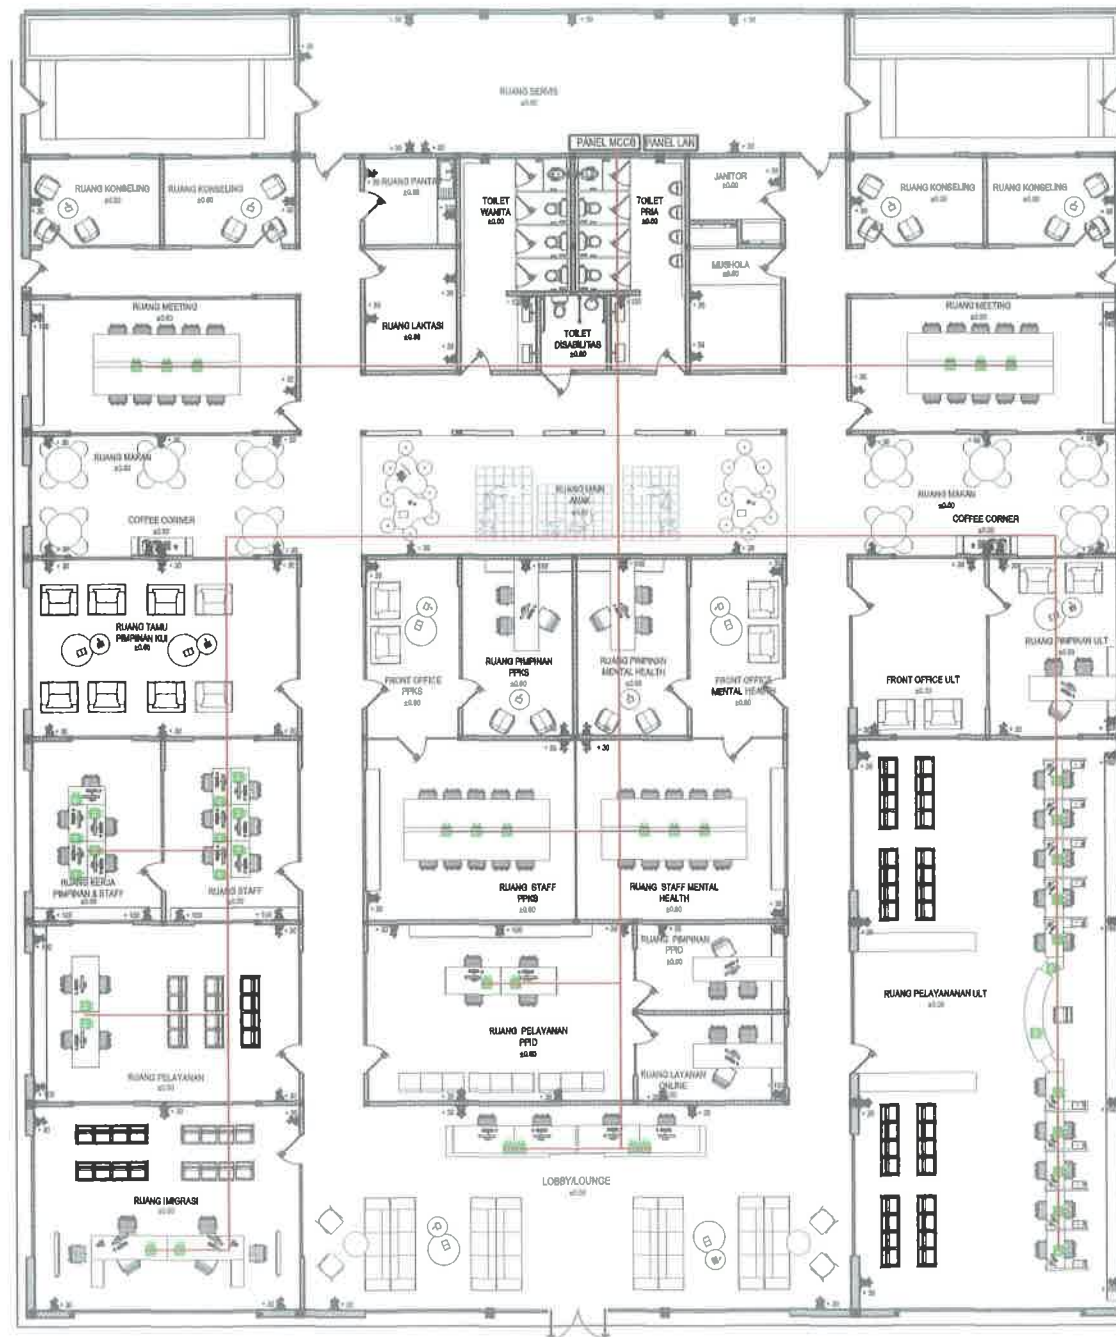

LIGHTING SYMBOL		
	STOP KONTAK SINGLE	62
	STOP KONTAK GANDA (CUSTOM MEJA)	42
	STOP KONTAK GANDA	54



RENCANA PEMIPAAN KABEL STOP KONTAK FURNITURE

SKALA 1 : 250



UNIVERSITAS
SUMATERA UTARA

CATATAN :
No. Tanggal Keterangan

GAMBAR RENCANA

PEKERJAAN :

PEMBANGUNAN GEDUNG
INTERNATIONAL LOUNGE
(USU SERVICE CENTER)

MENGETAHUI DAN MENSETUJUI :

Pembat Pembangunan (PPK)
UNIVERSITAS SUMATERA UTARA

JOKO WIBOWO, S.H.
NIP. 19700821 199403 1 008

MENGETAHUI DAN MENSETUJUI :

KERALA BIRU ASEK & USAHA
UNIVERSITAS SUMATERA UTARA

MUHAMMAD ZULHAM, SE, MSI
NIP. 19670323 198802 1 001

DIBUAT OLEH :

Konsultan Perencana
CV. WIRA JAYA KONSULTAN

RISQY AULIA, S.T.
Direktur

Team Leader Digambar


JUDUL GAMBAR :

RENCANA PEMIPAAN KABEL
STOP FURNITURE

SKALA	NO. LEMBAR	JLH. LEMBAR
1 : 250		

DIKELUARKAN TANGGAL :

2024

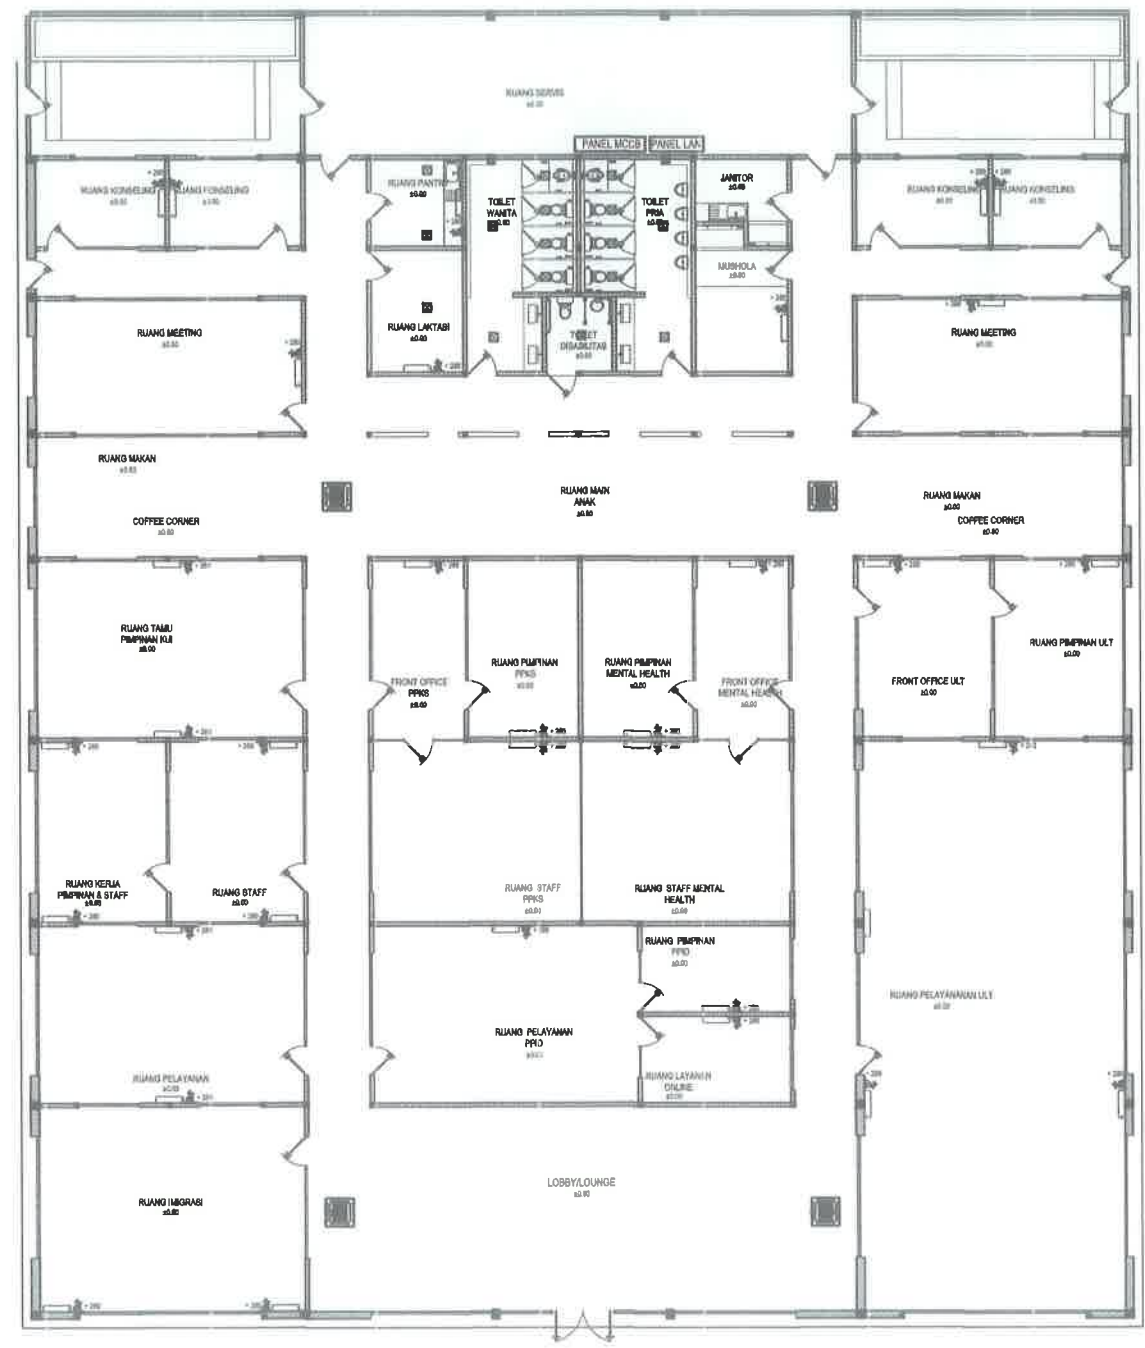

LIGHTING SYMBOL		
	AC SPLIT 1 PK	26
	AC SPLIT 2 PK	8
	AC CASSETTE 2 PK	4

MEP 7

RENCANA AC LT 1

SKALA 1 : 250



UNIVERSITAS
SUMATERA UTARA

CATATAN :

No.	Tanggal	Keterangan

GAMBAR RENCANA

PEKERJAAN :

PEMBANGUNAN GEDUNG
INTERNATIONAL LOUNGE
(USU SERVICE CENTER)

MENGETAHUI DAN MENSETUJUI :

Pejabat Pembuat Komitmen (PPK)
UNIVERSITAS SUMATERA UTARA

JOKO WIBOWO, S.H.
NIP. 19700831 199403 1 008

MENGETAHUI DAN MENSETUJUI :

KEPALA BIDANG ASET & USAHA
UNIVERSITAS SUMATERA UTARA

MUHAMMAD ZULHAM, SE., MSI
NIP. 19870323 198802 1 001

DIBUAT OLEH :

Konsultan Perencana
CV. WIRA JAYA KONSULTAN

RISQY AULIA, S.T.
Direktur

Team Leader

Digambar

JUDUL GAMBAR :

RENCANA AC LT 1

SKALA	NO. LEMBAR	JLH. LEMBAR
1 : 250		

DIKELUARKAN TANGGAL :

2024



UNIVERSITAS
SUMATERA UTARA

CATATAN :

No.	Tanggal	Keterangan

GAMBAR RENCANA

PEKERJAAN :

PEMBANGUNAN GEDUNG
INTERNATIONAL LOUNGE
(USU SERVICE CENTER)

MENGETAHUI DAN MENSETUJUI :

Pejabat Pembuat Kelembagaan (PPK)
UNIVERSITAS SUMATERA UTARA

JOKO WIBOWO, S.H.
NIP. 19700901 199403 1 008

MENGETAHUI DAN MENSETUJUI :

KEPALA BIRO ASET & USAHA
UNIVERSITAS SUMATERA UTARA

MUHAMMAD ZULHAM, SE., MSi
NIP. 19670323 198802 1 001

DIBUAT OLEH :

Konsultan Perencana
CV. WIRA JAYA KONSULTAN

RISQY AULIA, S.T.
Direktur

Team Leader

Digambar

JUDUL GAMBAR :

RENCANA PEMIPAAN DISTRIBUSI
KABEL LAN

SKALA


NO. LEMBAR

JLH. LEMBAR

1 : 250

DIKELUARKAN TANGGAL :

2024

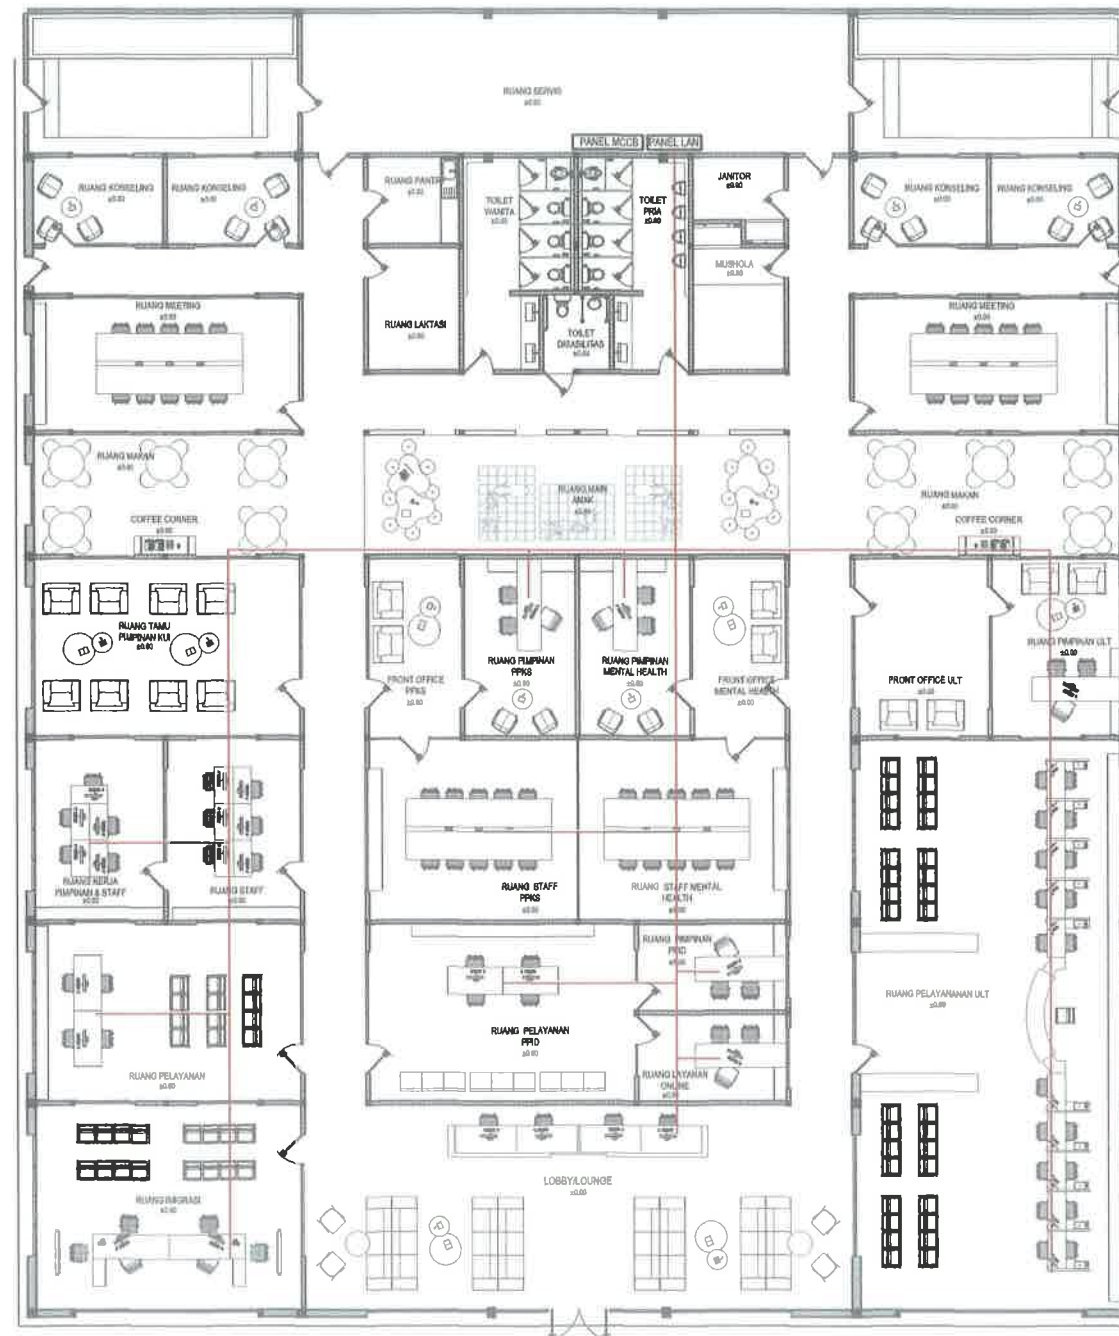

MEP 8

RENCANA PEMIPAAN DITRIBUSI KABEL LAN

SKALA 1 : 250